


- LEGENDA:**
- STAVAJÍCÍ STAV**
- STAVAJÍCÍ STAV
  - KATASTRÁLNÍ MAPA
  - HRAŇICE MĚSTSKÉHO ÚZEMÍ
  - OCHRANÉ PÁSMA ŽDČ
  - OCHRANÉ PÁSMA ŽELEZNIČE
  - OCHRANÉ PÁSMA ŽELIŽNICE
- NAVRŽENÝ STAV**
- NOVÁ KOLEJ
  - SMĚRNÁ A VÝŠKOVÁ OPRAVA KOLEJE
  - TRATVOVÉ
  - SÍŇOVÉ VÝŠKOVÉ
  - HOŠŤI, PROJEKTY
  - DOPRAVNÍ ZNAČENÍ
  - RUŠENÉ KOLEJE
  - NEUJEDNĚNÉ
  - KROVNINY
  - VEGETAČNÍ ÚPRAVY
  - PROTILIVKOVÁ OCHRANA ŽD
  - TECHNOLOGICKÁ BUDOVA
  - ÚPRAVY VO
  - VEŠKOVÉ
  - PRŮŘEZ Y
  - OD VESTAVĚ
  - ZABOR TRATÍ - DŘEVNÁ
  - ZABOR DĚLOM DO TRATÍ
  - OPRAVA PLOCH
  - ORNTAČNÍ NÁVRH - ŽST (VEŠKOVÉ)
- STAVAJÍCÍ ROZVOHYKOVÉ ÚJE**
- kolonie bez rostlin
  - STL - přírodní včetně ochranného pásma
  - STL - přírodní včetně ochranného pásma
  - kolonie VN (podzemní, nadzemní)
  - kolonie VN (podzemní, nadzemní)
  - kolonie VN včetně ochranného pásma
  - oplocení kolonie
  - zelená oplocení kolonie
  - KABELY VN
  - KABELY VN
  - STOŽÁR Z
  - SOUKROMÝ STOŽÁR
  - KABELY, STOŽÁRY VO
  - TOPEL SQUADRY EDV
  - ROZVÁŽEČ EDV
  - LEŽENÍ VŠ
  - KABELY SŠ
  - ZÁŘIČNÍ SŠ
  - SOUKROMÉ KABELY
  - KABELY ZABEZPEČOVACÍ ZAŘÍZENÍ
  - ZABEZPEČOVACÍ ZAŘÍZENÍ
  - HOROVOD
  - TRATVNÍ VLEZENÍ
  - TRATVNÍ PANELE, ORNTAČNÍ SYSTÉM
  - KANALIZACE
  - VOVODY
  - OCHRANA VODOVODŮ
  - PŮLNIVOD
  - OCHRANA PŮLNIVODŮ

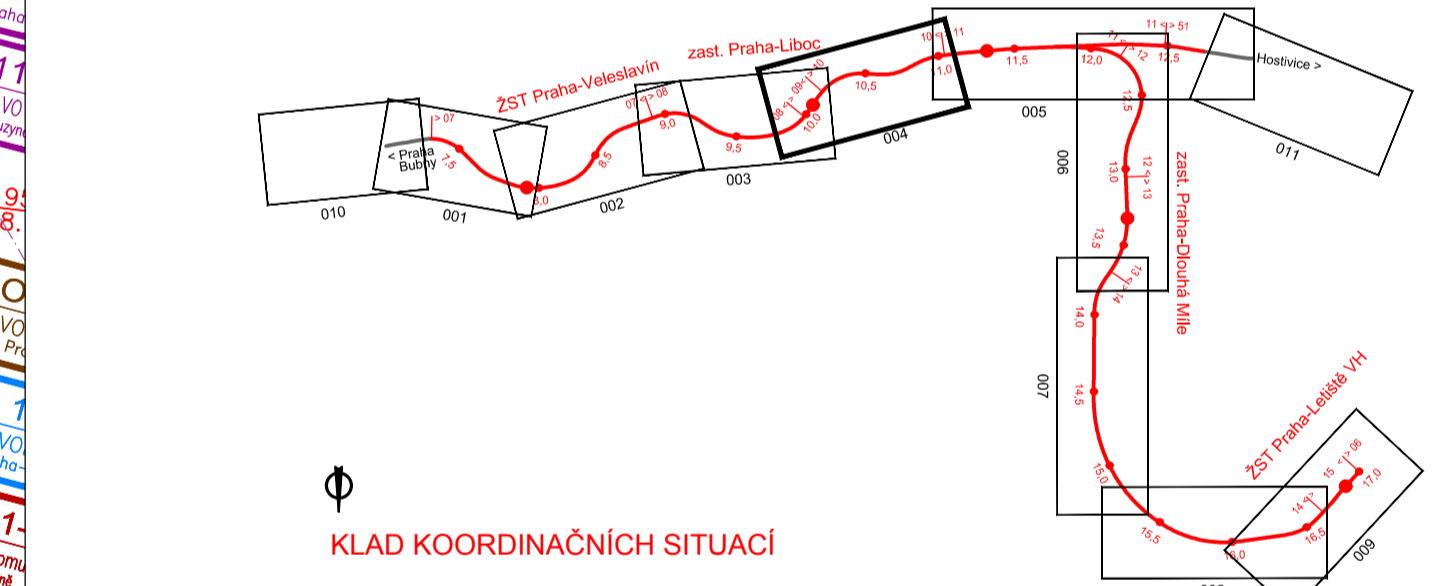

Výškový systém Bpv Souřadnicový systém S-JTSK	
DOKUMENTACE K PŘÍPOMÍNKÁM	
Změna / Název změny:	Datum / Průběh / Podpis:
Správa železniční dopravní cesty, státní organizace Diářská 100/37 110 00 Praha 1 IČO: 267 89 001 DIČ: CZ26789001	
SUDOP PRAHA a.s. Ošanská 1a, 130 00 Praha 3 tel.: +420 227 094 111 fax: +420 222 228 316 e-mail: praha@sudop.cz	
METROPROJEKT Praha a.s. nám. I. P. Pavlova 2/1786 110 00 Praha 2 tel.: +420 296 154 105 www.metroprojekt.cz info@metroprojekt.cz	
Ing. Petr Vyskočil tel.: +420 296 154 153	
Modernizace a novostavba trati Praha-Veleslavín (včetně) Praha-Letiště Václava Havla (včetně)	
STŘEDISKO 860 DOPRAVNÍCH STAVEB tel.: +420 296 154 247	
SITUACE STAVBY KOORDINAČNÍ SITUACE STAVBY	
C C.2	
Dispozice projektant: Ing. Petr Vyskočil Vypracoval: Alena Valová Datum: 09/2017 Stupeň: 12xA4 Měřítko: 1:1000 CD 16 7033 03 02 00 00	
Název díla: Koordinační situace - 4.díl traťový úsek Praha-Liboc - Praha-Ruzyně	
Zpracoval: Ing. Petr ZOBAL	
004	