



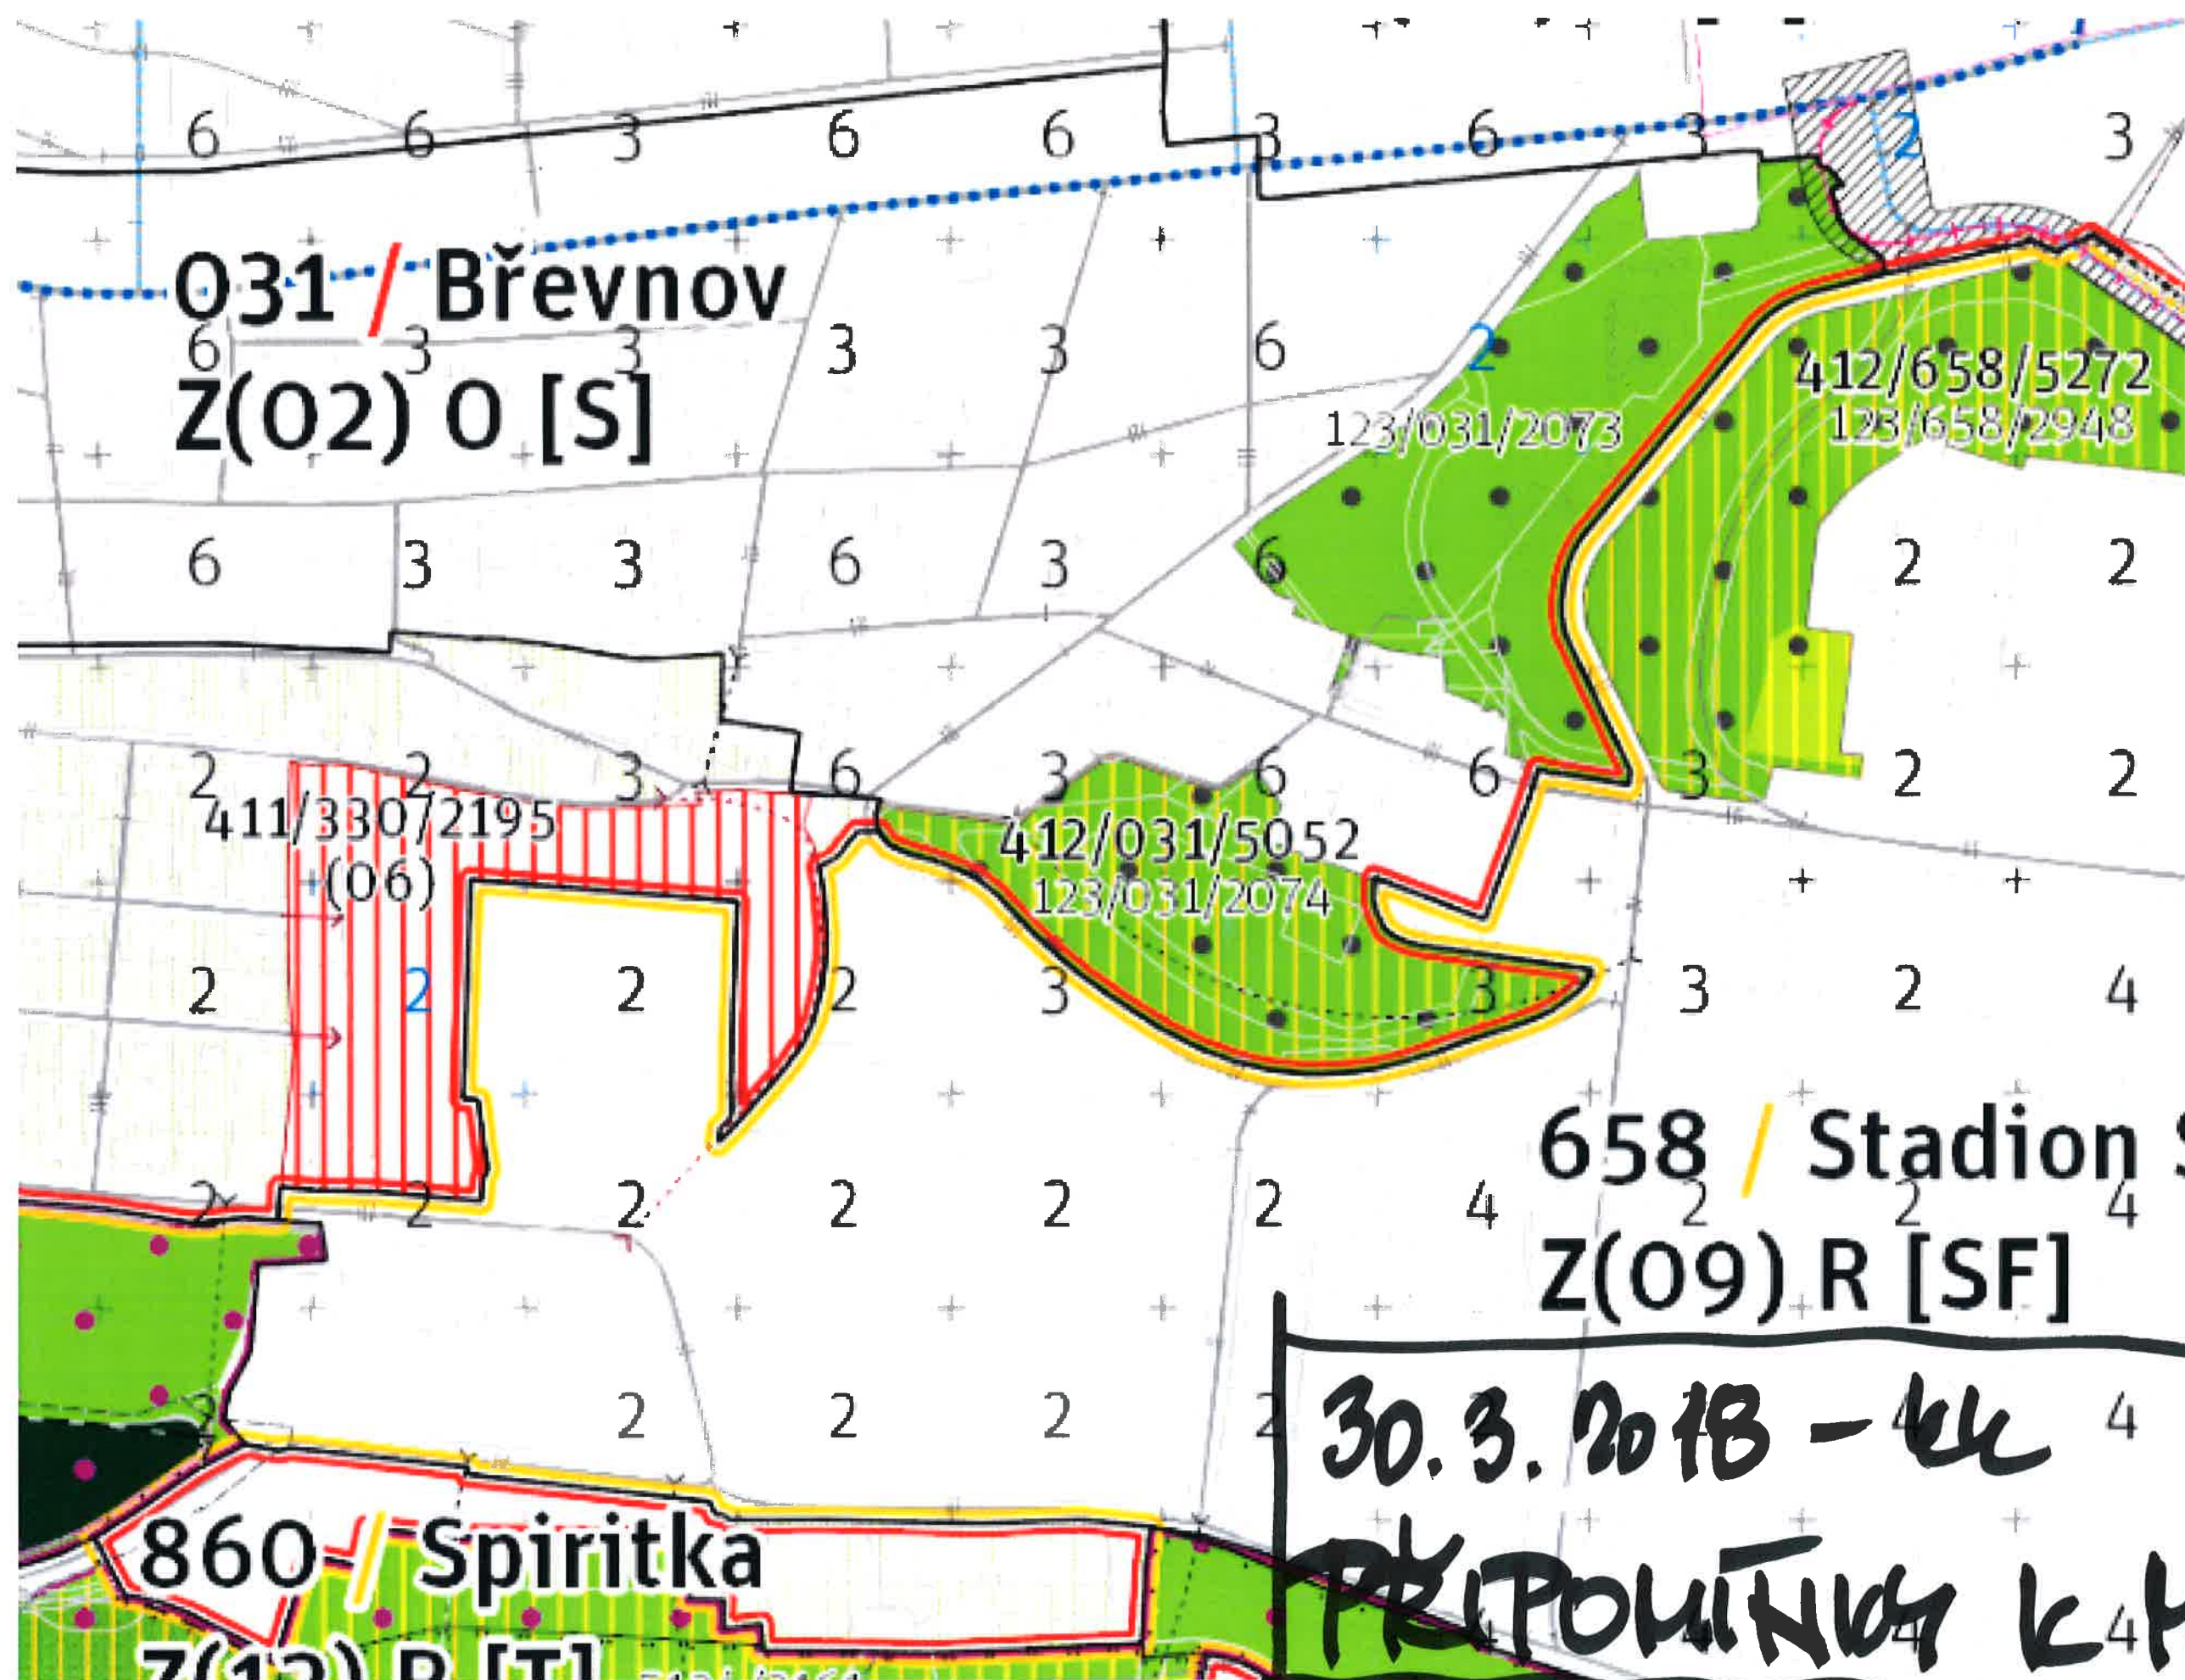


30.3.2018 - KK

PRIPOMĚNKY K MP 1/3

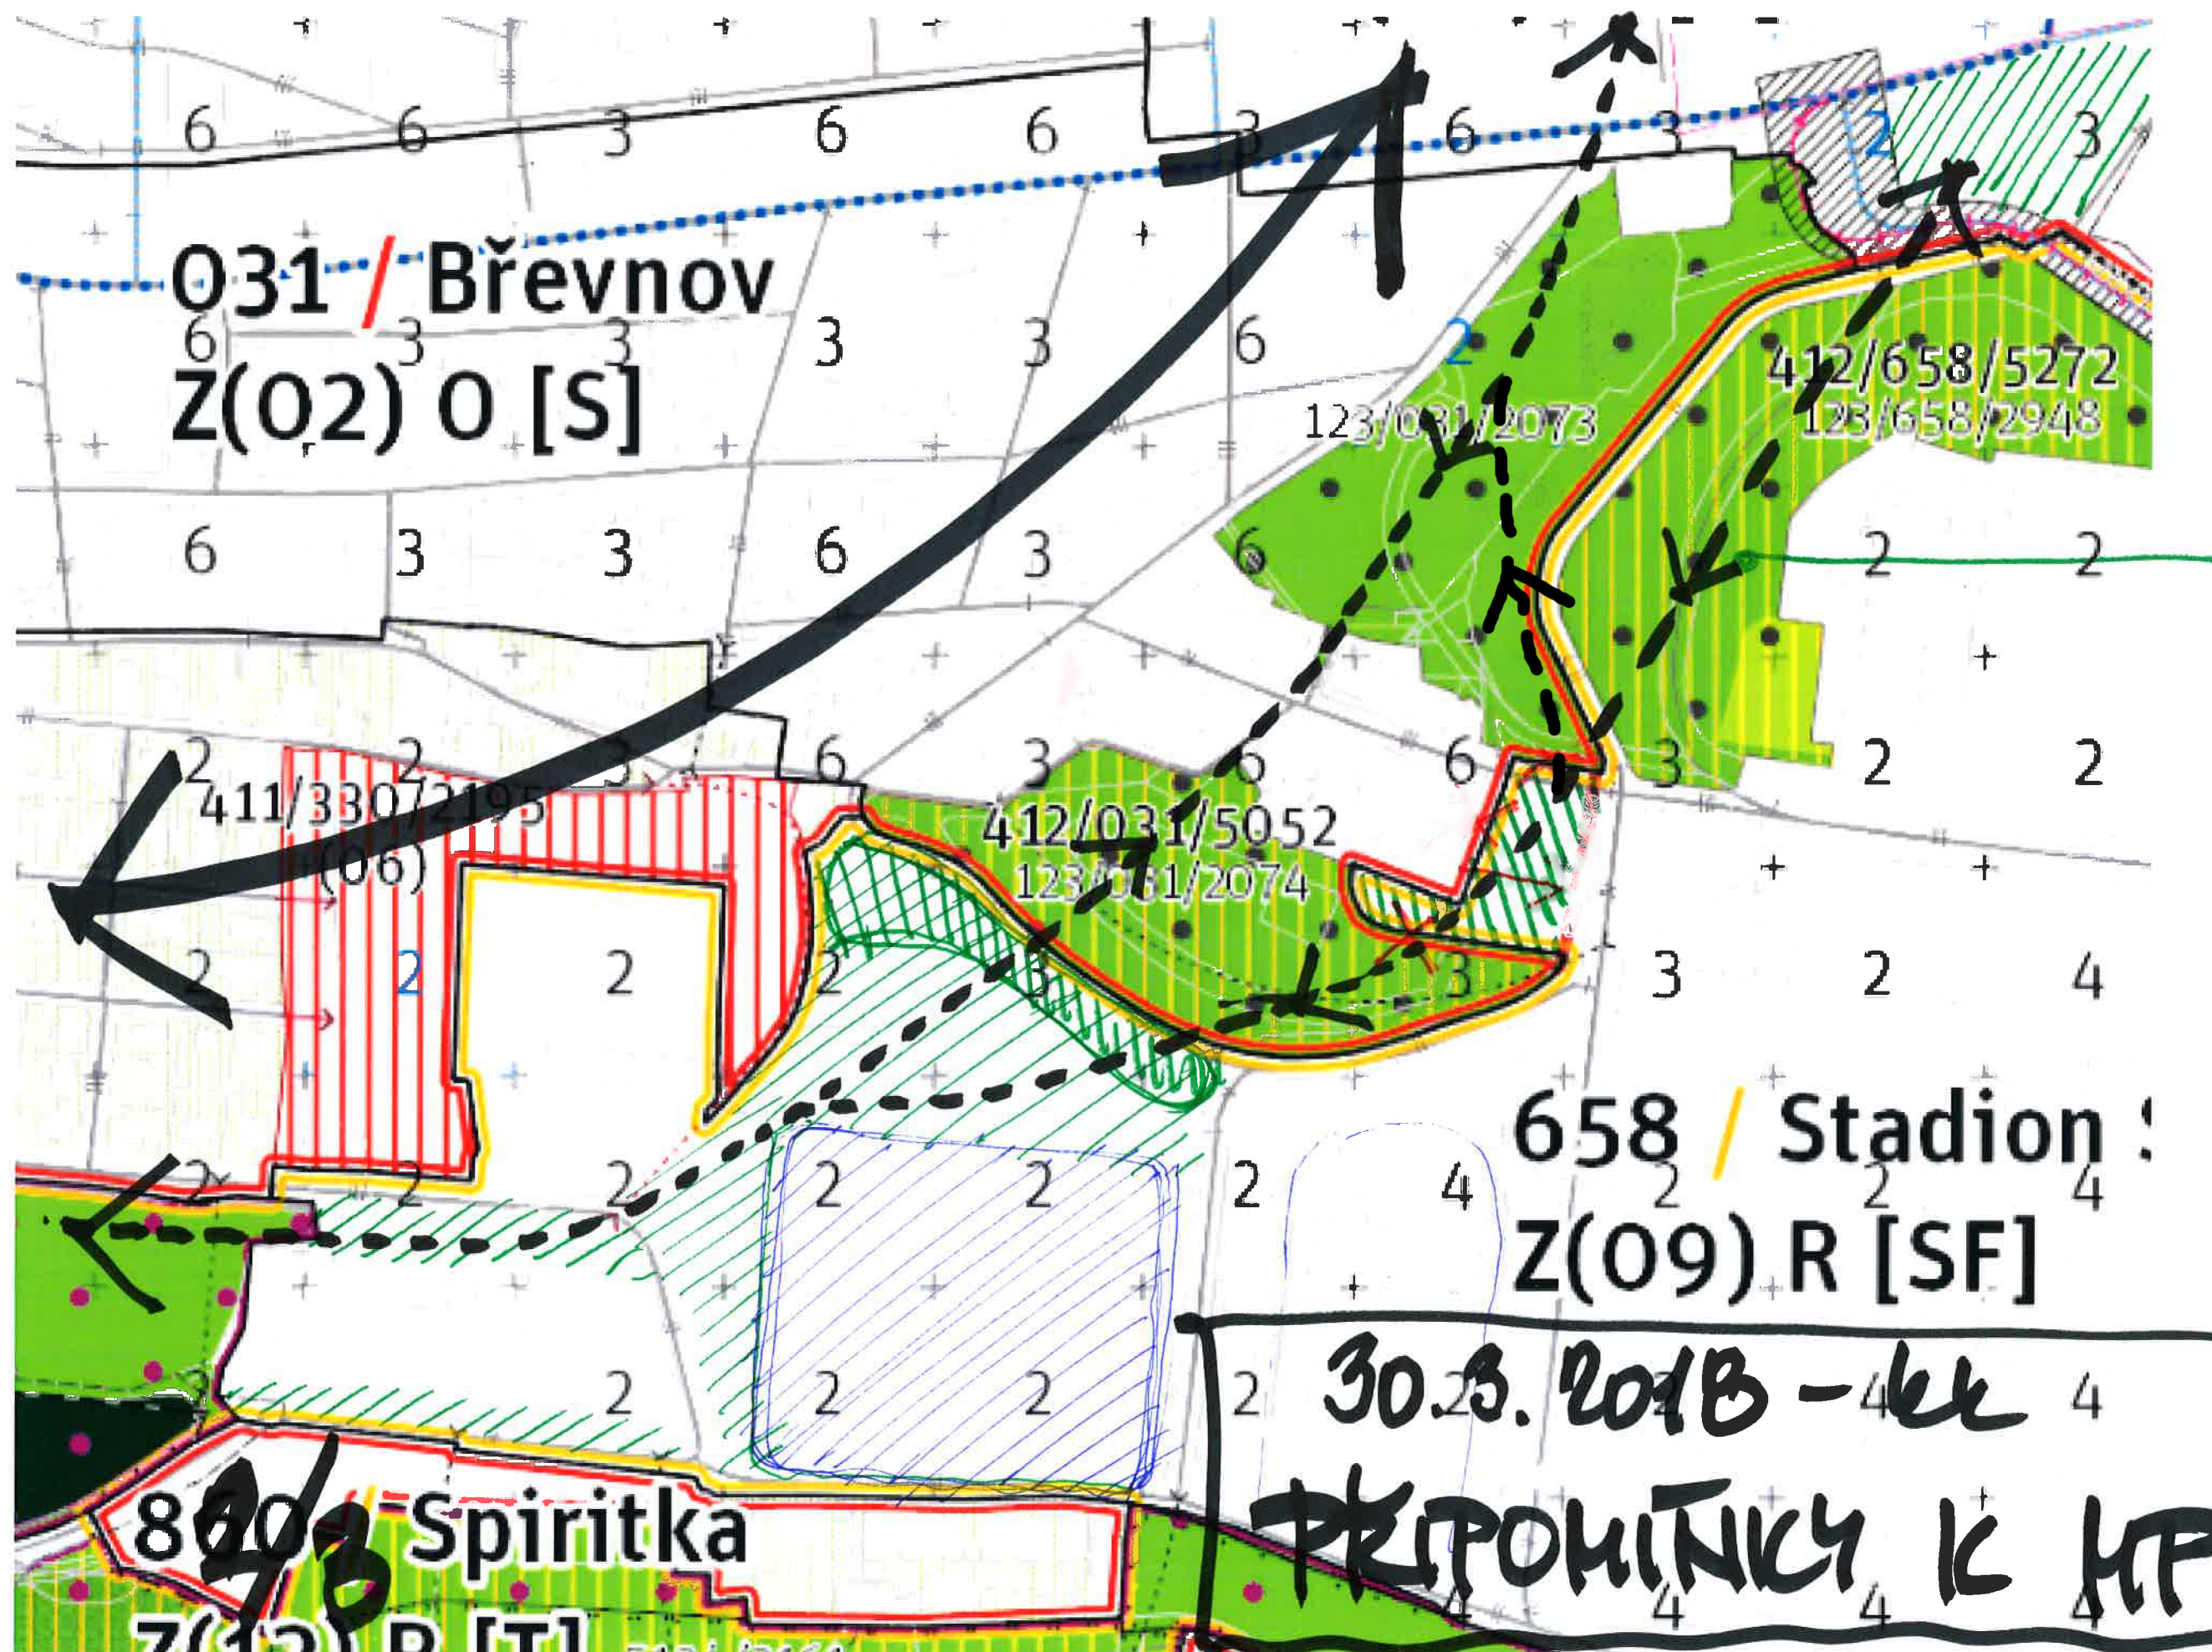

- STAVANÍ ZELENĚ
- ZACHOVÁNÍ STAVANÍ ZELENĚ
- ZACHOVÁNÍ STAVANÍCH VZROSTLÝCH STROMŮ!
- REVITALIZACE ZELENĚ
- OPRAVA PLOCHY Z TRANSFORMACE NA STABILIZACI

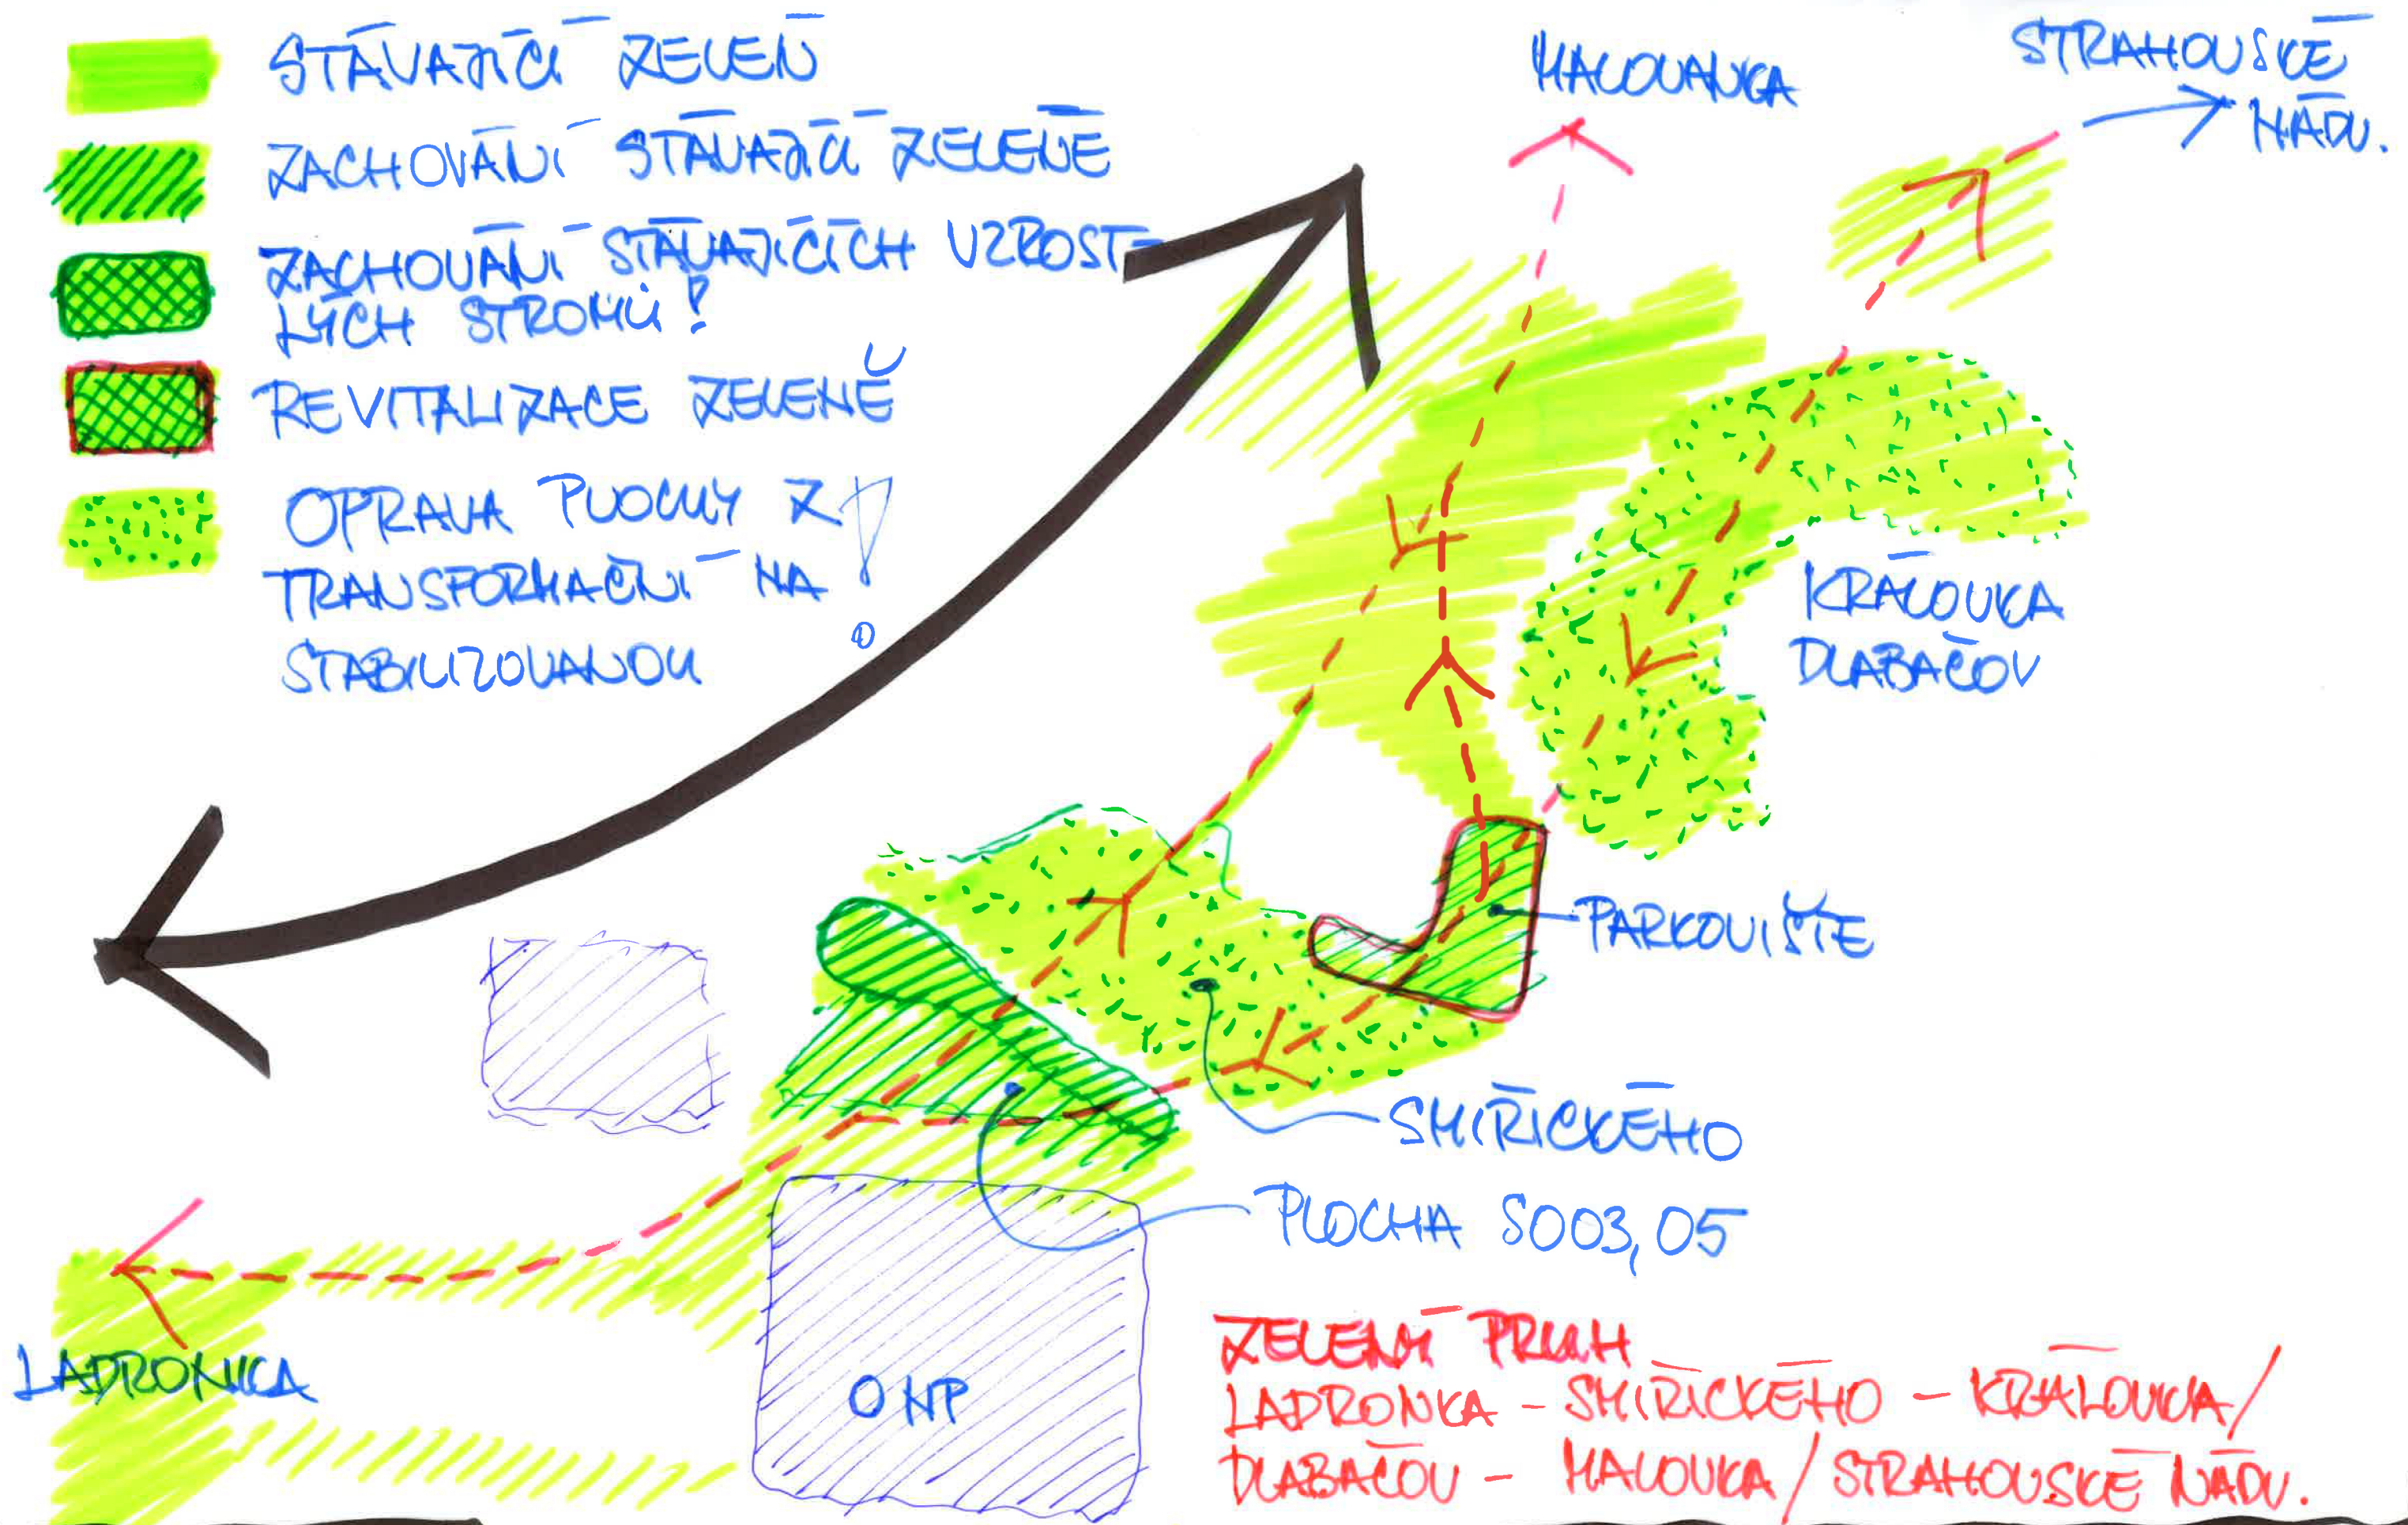

3/3 30.3.2018 - kk TRIPOLINNY K HP - kk 30.3.!