



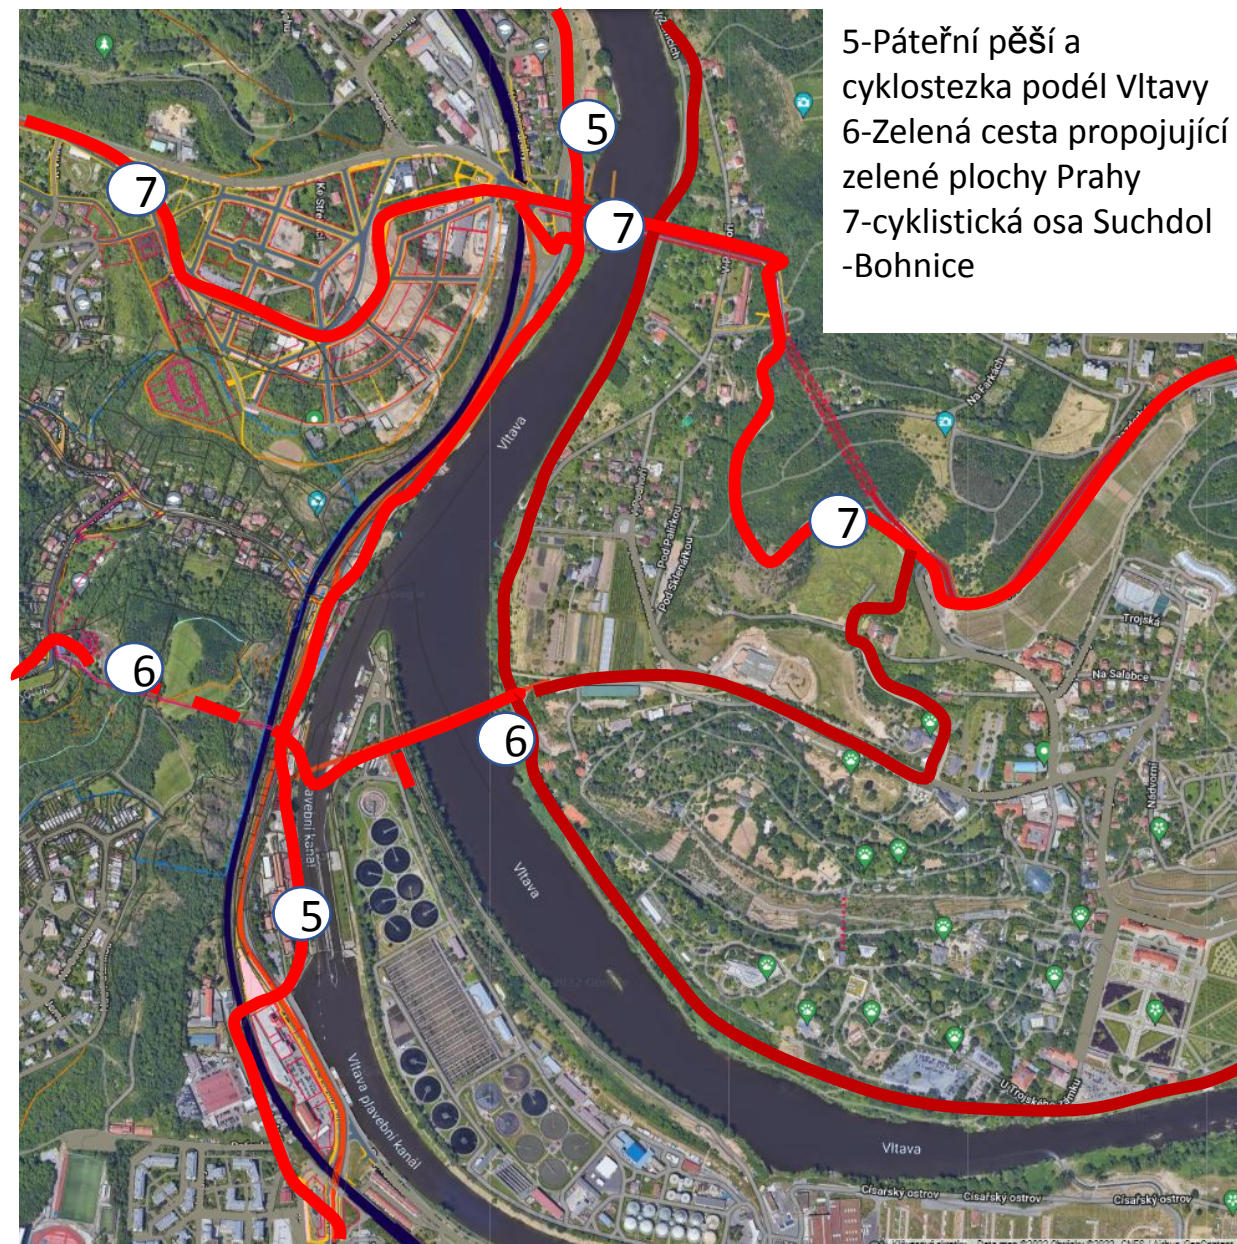

-  Hlavní cyklotrasy pro denní i rekreační využití - zajistit prostupnost
-  Nové páteční cyklotrasy pro denní využití - zajistit prostupnost. Celou trasu vymezit do veřejného zájmu. Řešit včetně pozemkových úprav – vedení (dle územní studie)

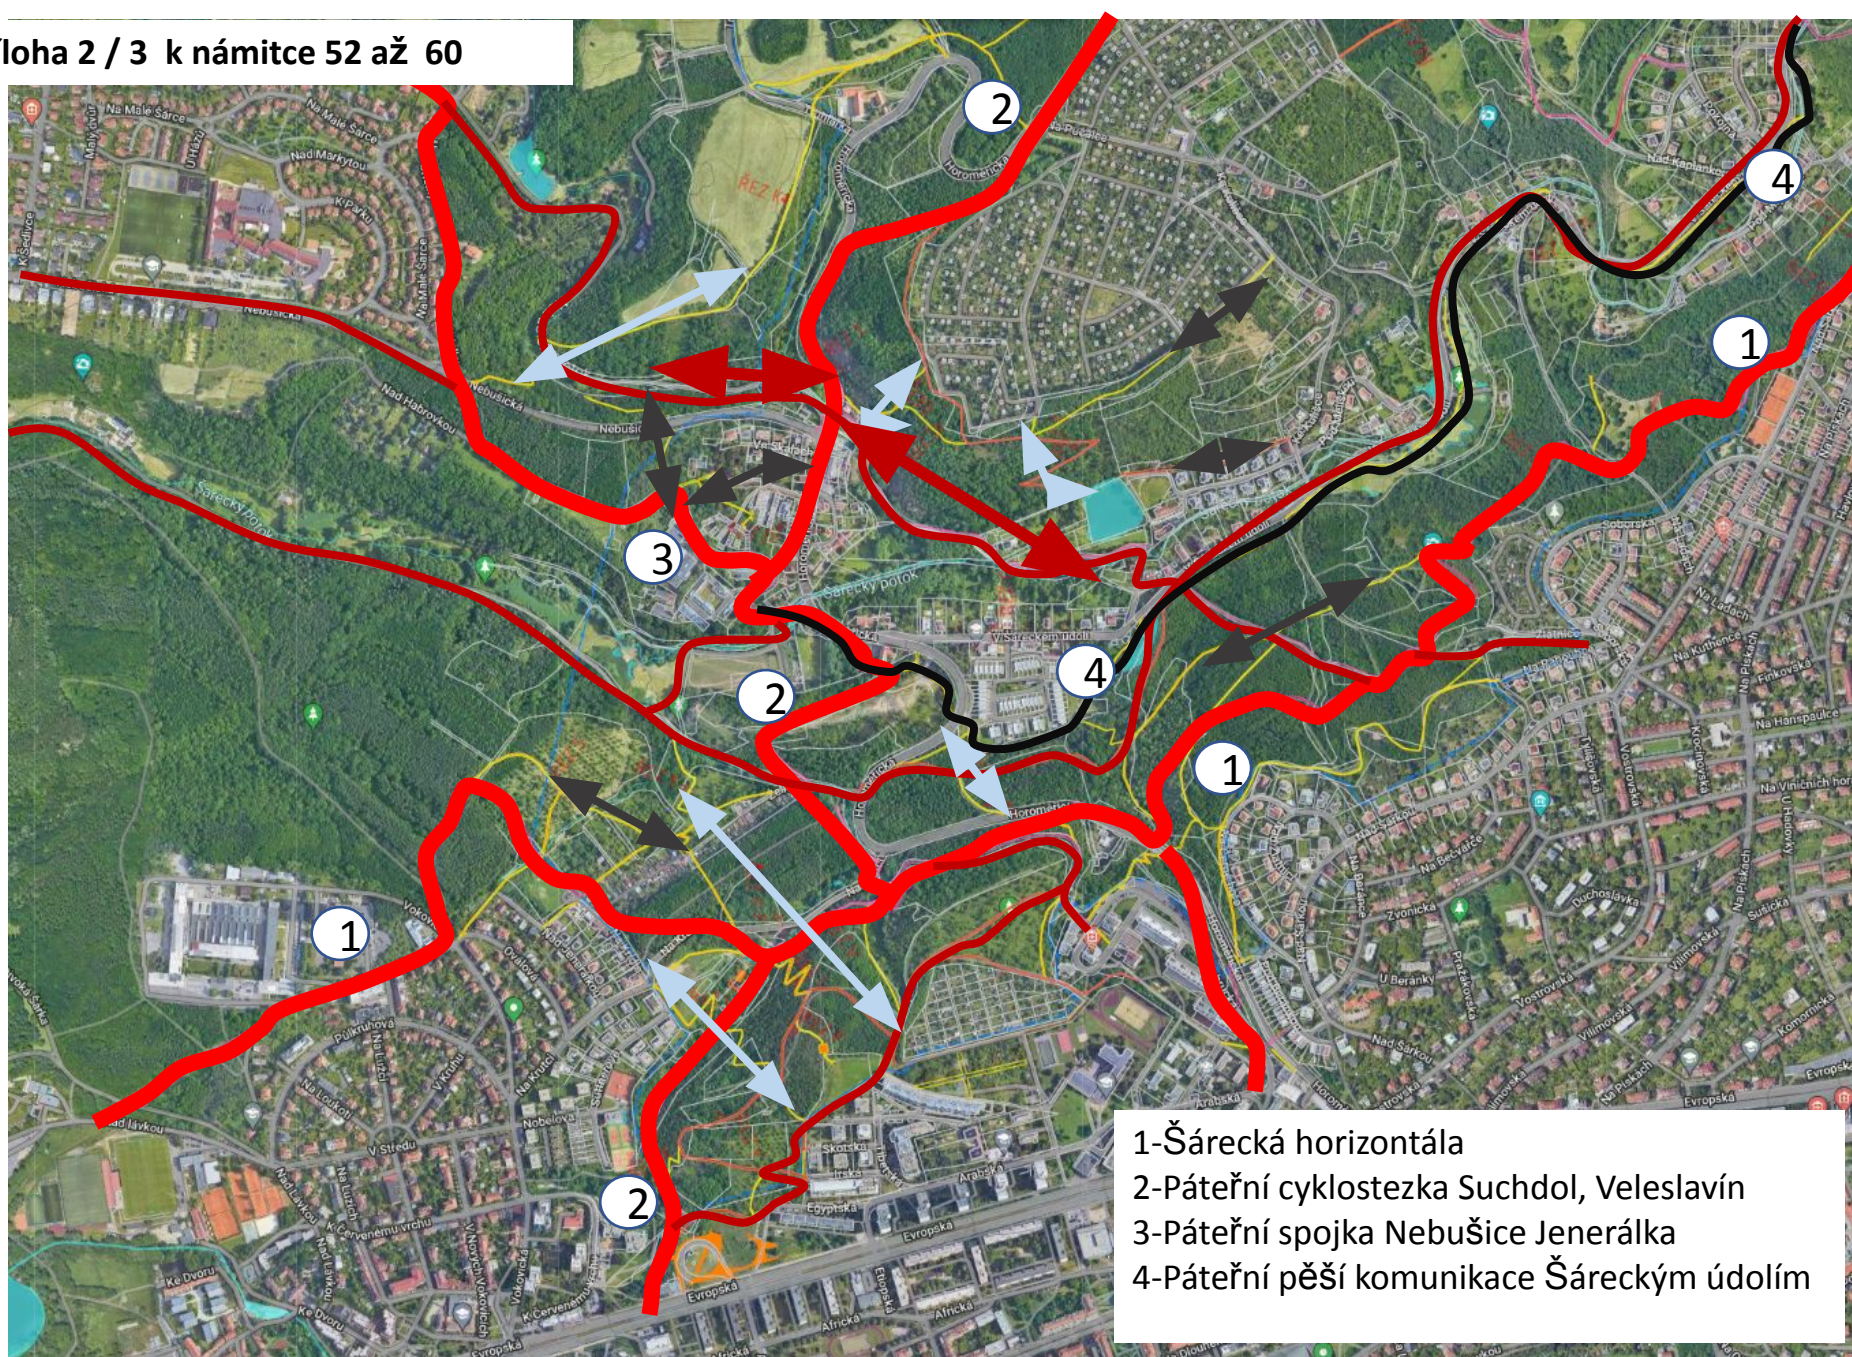

- 1-Šárecká horizontála
- 2-Páteří cyklostezka Suchdol, Veleslavin
- 3-Páteří spojka Nebušice Jenerálka
- 4-Páteří pěší komunikace Šáreckým údolím

Nové páteří cyklotrasy pro denní využití - zajistit prostupnost. Celou trasu vymezit do veřejného zájmu. Řešit včetně pozemkových úprav – vedení (dle územní studie)

Hlavní cyklotrasy pro denní i rekreační využití - zajistit prostupnost (dle územní studie)



Pěší a cyklotrasa prostupnost ve veřejném zájmu. Řešit včetně pozemkových úprav (dle územní studie)



Nové zejména pěší vazby (dle územní studie)




Nové zejména pěší vazby zajistit prostupnost vymezením veřejného zájmu (dle územní studie)



Nová páteří pěší cesta vymezit ve veřejném zájmu. Řešit včetně pozemkových úprav (dle územní studie)

- 1-Šárecká horizontála
- 2-Pátevní cyklostezka Suchdol, Veleslavín
- 4-Pátevní pěší komunikace Šáreckým údolím
- 5-Pátevní pěší a cyklostezka podél Vltavy
- 6-Zelená cesta propojující zelené plochy Prahy

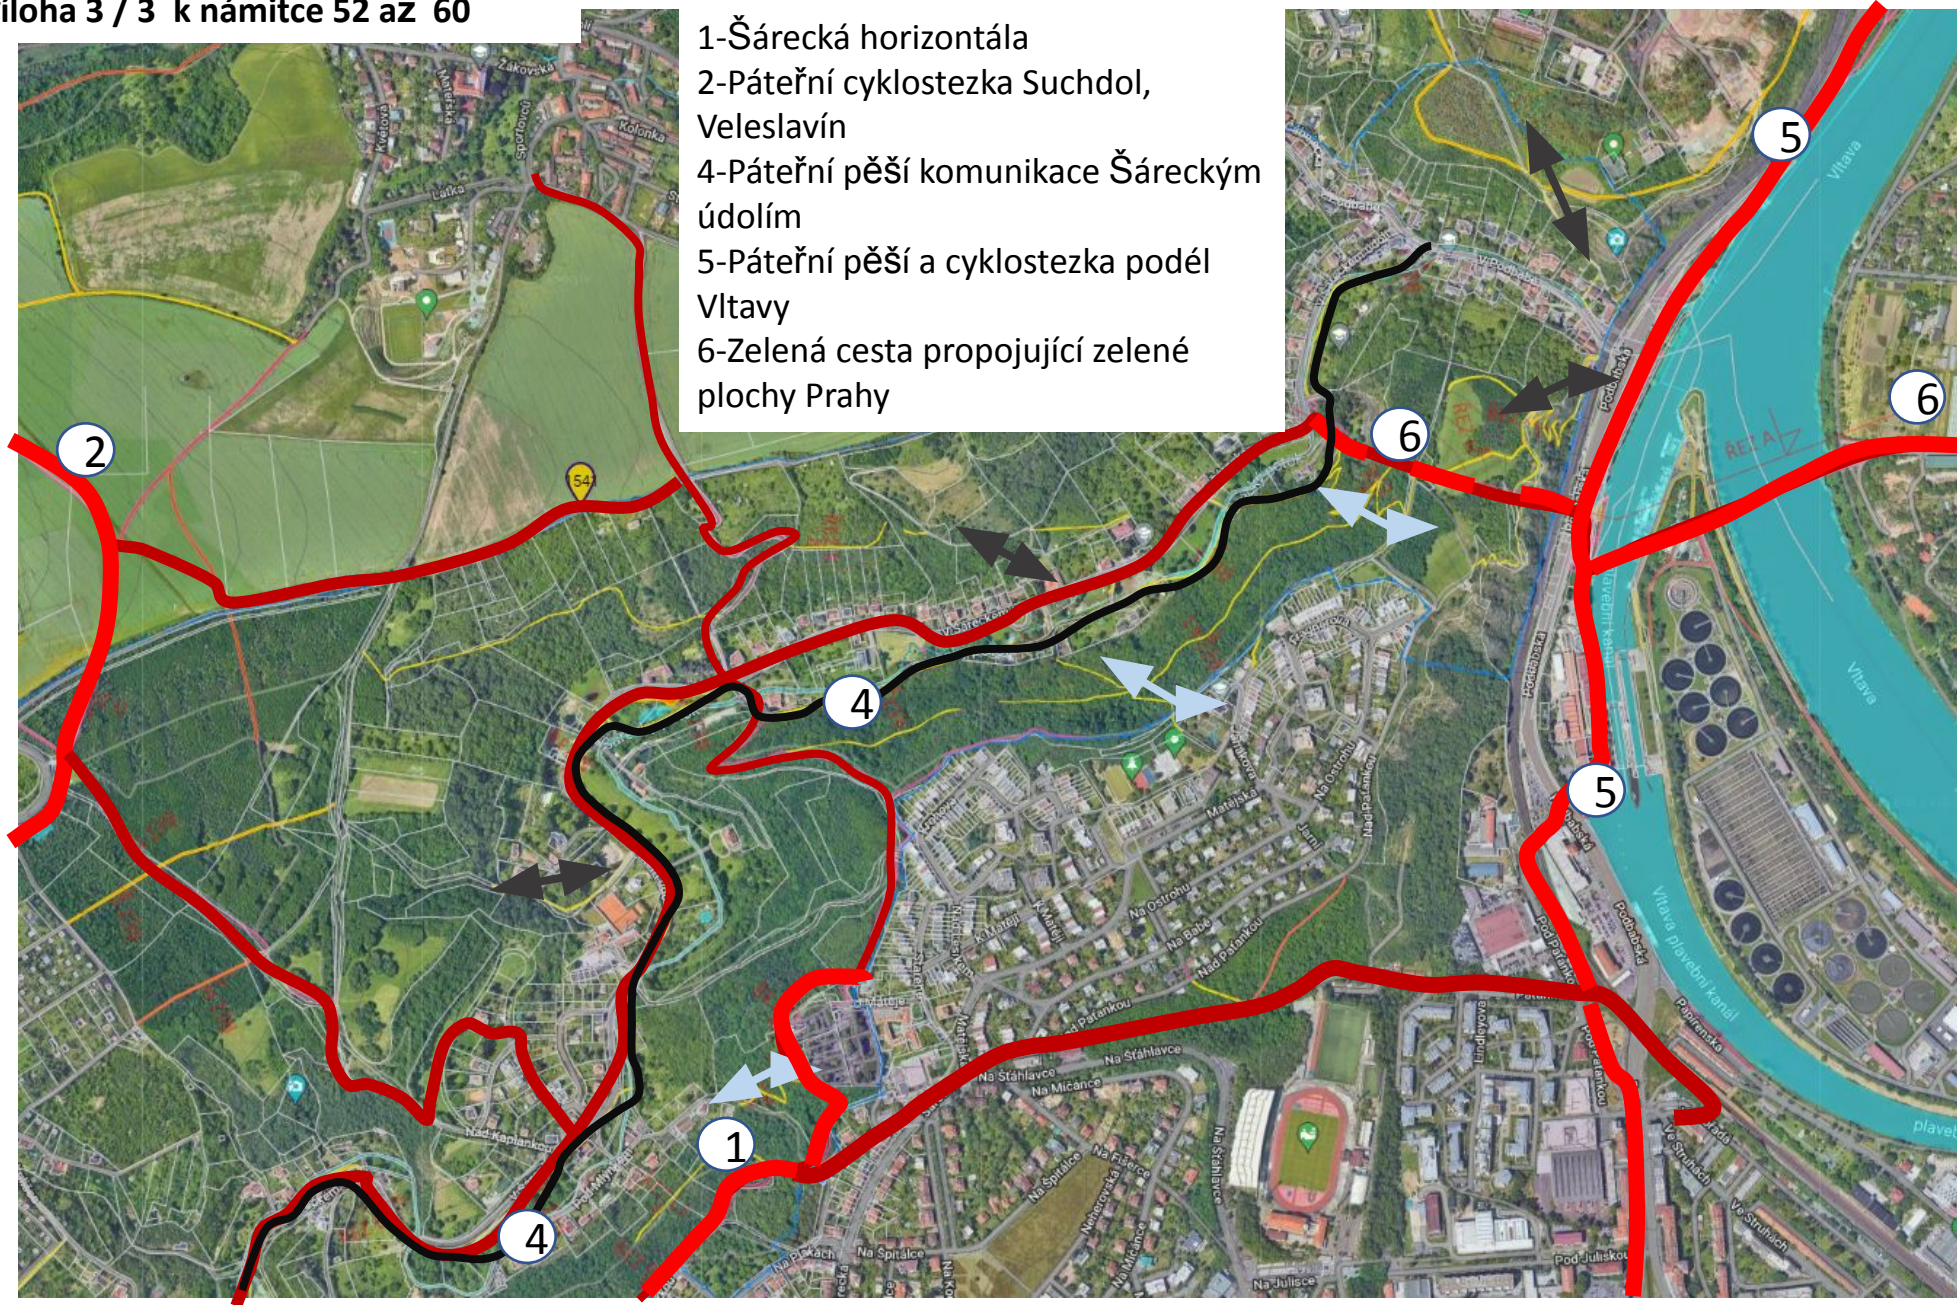

Nové pátevní cyklotrasy pro denní využití - zajistit prostupnost. Celou trasu vymezit do veřejného zájmu. Řešit včetně pozemkových úprav – vedení (dle územní studie)

Hlavní cyklotrasy pro denní i rekreační využití - zajistit prostupnost (dle územní studie)

Pěší a cyklotrasa prostupnost ve veřejném zájmu. Řešit včetně pozemkových úprav (dle územní studie)

Nové zejména pěší vazby (dle územní studie)

Nové zejména pěší vazby zajistit prostupnost vymezením veřejného zájmu (dle územní studie)

Nová pátevní pěší cesta vymezit ve veřejném zájmu. Řešit včetně pozemkových úprav (dle územní studie)