

Z 01	Z 02	Z 03	Z 04	Z 05	Z 06	Z 07	Z 08	Z 09	Z 10	Z 11	Z 12	Z 13	N 14	N 15	N 16	N 17	N 18	N 19	N 20
------	------	------	------	------	------	------	------	------	------	------	------	------	------	------	------	-------------	------	------	------

TYP STRUKTURY: zemědělská krajina v rovině

925 / Přední kopanina – Nebušice

SPRÁVNÍ OBLAST

Praha 6

MĚSTSKÁ ČÁST

Praha 6, Praha-Lysolaje, Praha-Nebušice, Praha-Přední Kopanina, Praha-Suchdol

KATASTRÁLNÍ ÚZEMÍ

Dejvice, Liboc, Lysolaje, Nebušice, Přední Kopanina, Ruzyně, Suchdol

ROZLOHA


556 ha


N	(17)
ZASTAVITELNOST: nezastavitelná	TYP STRUKTURY: zemědělská krajina v rovině
/ P	[S]
VYUŽITÍ ÚZEMÍ: produkční	STABILITA: stabilizovaná


CÍLOVÝ CHARAKTER LOKALITY


Chránit a posilovat cílový charakter nezastavitelné, stabilizované, produkční lokality Přední kopanina – Nebušice se strukturou zemědělské krajiny v rovině.


Nezastavitelná stabilizovaná produkční lokalita Přední Kopanina - Nebušice je vymezena v plochem až mírně zvlněném reliéfu na severozápadě území Prahy, v kontaktu s územím Středočeského kraje. Cílem vymezení je zachovat strukturu zemědělské krajiny v rovině a posílit jemnější krajinnou matici doplněním víceúčelových krajinných prvků, které rozčleňují území na menší půdní bloky a jejich díly, zejména jako meze, stromořadí ve formě doprovodných prvků podél cest, větrolamů či břehových porostů u vodních toků a vodních ploch, drobné lesíky a hájky, travnaté zasakovací příkopy apod.

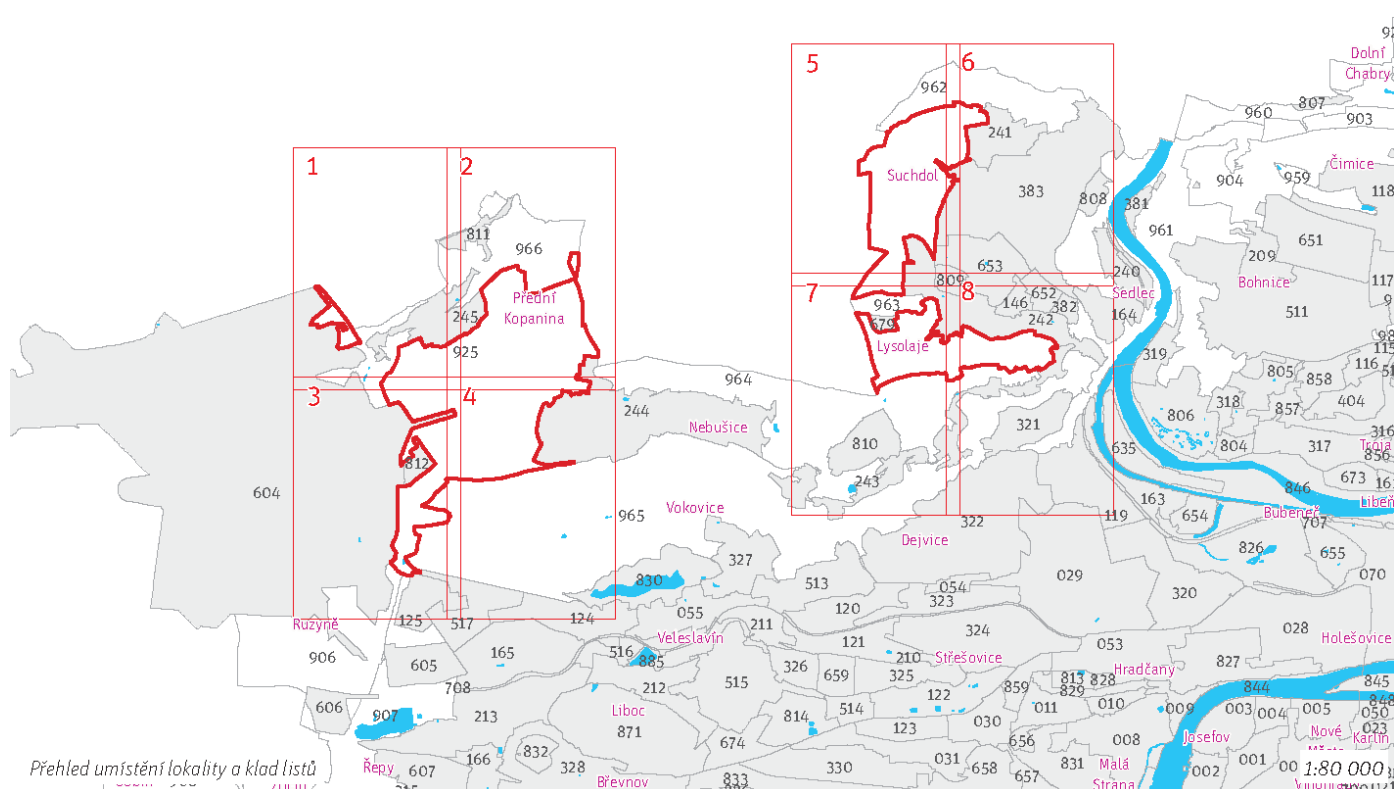


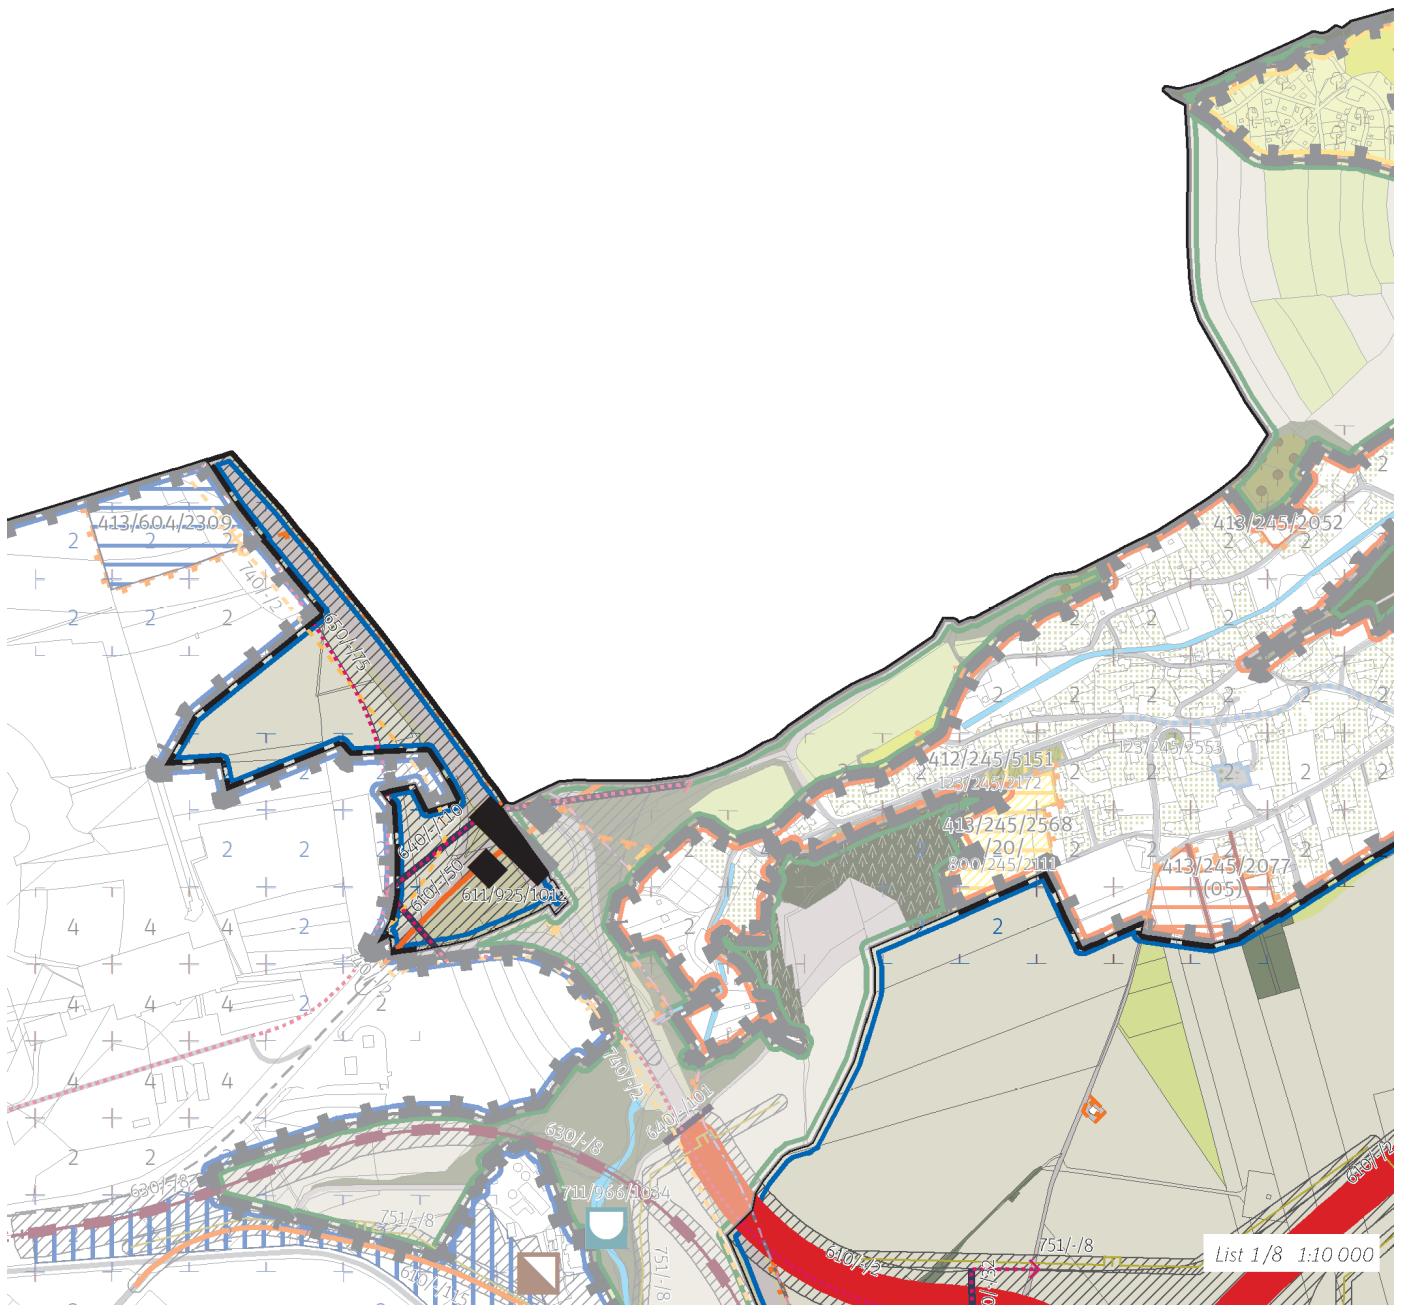


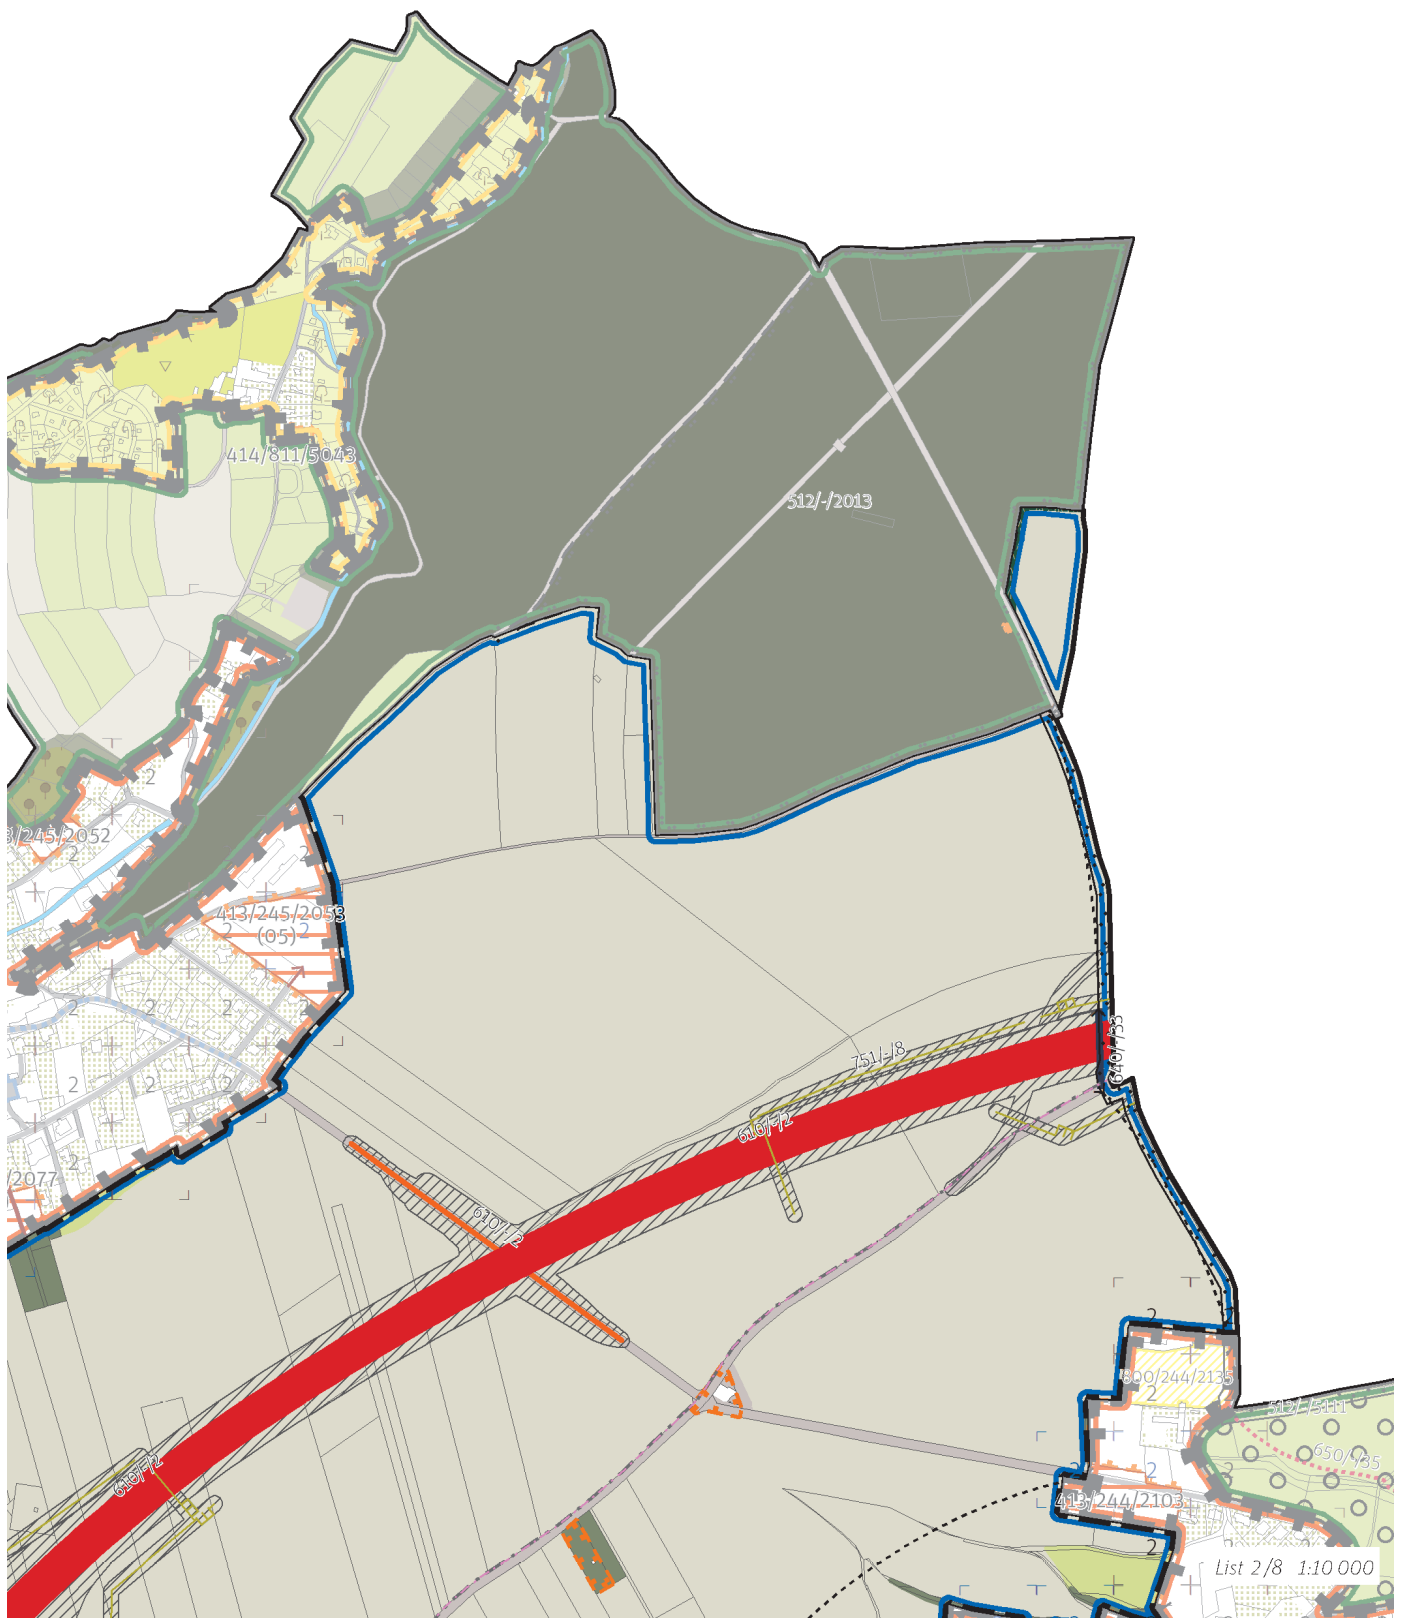


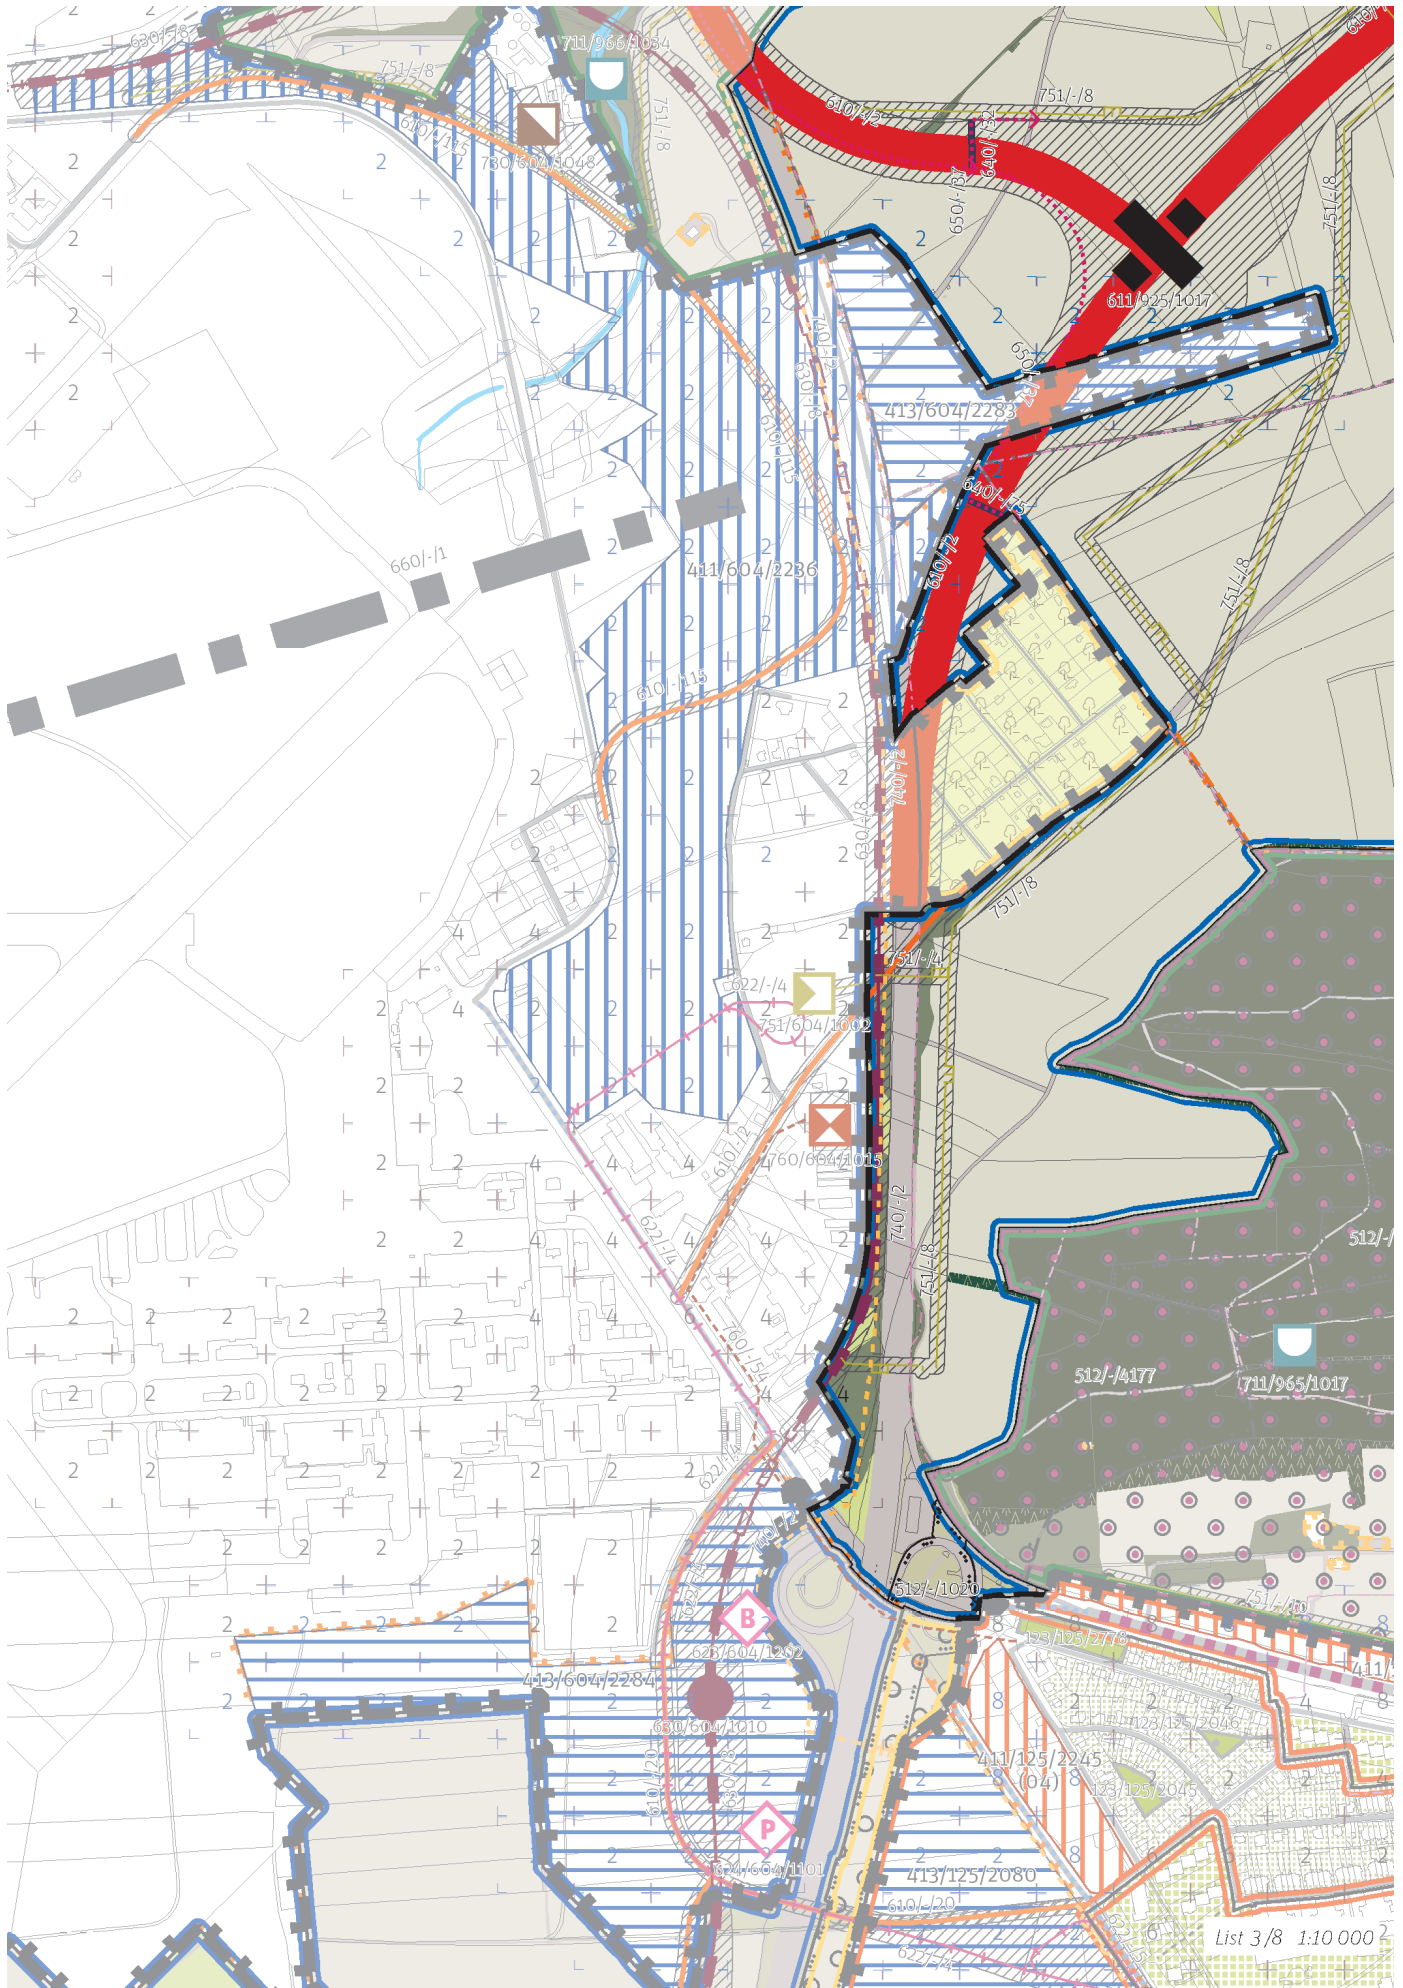


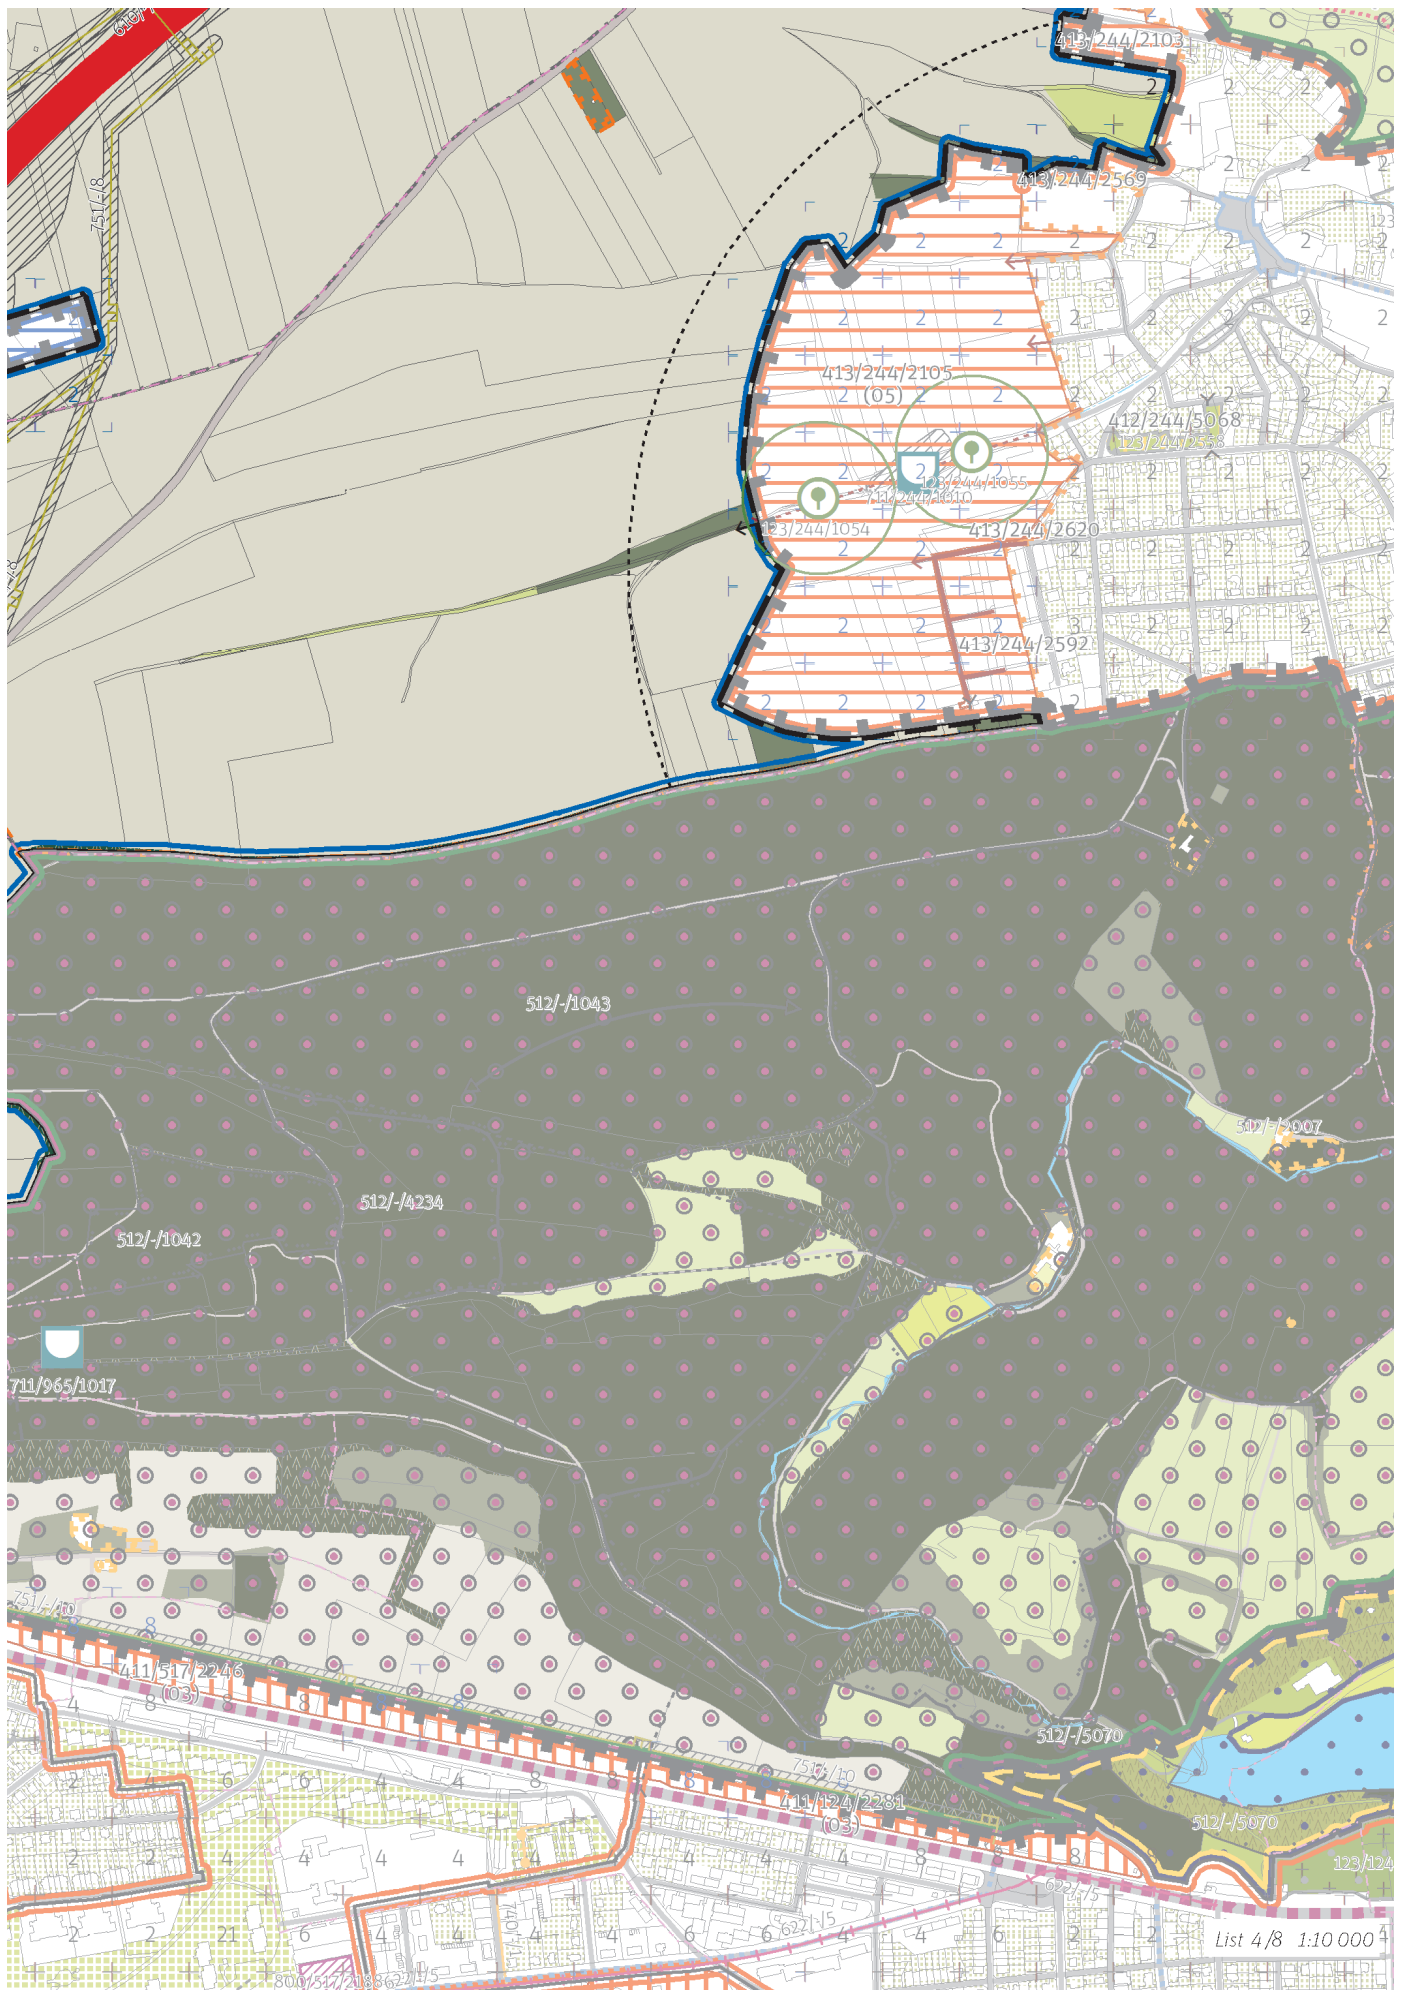

 

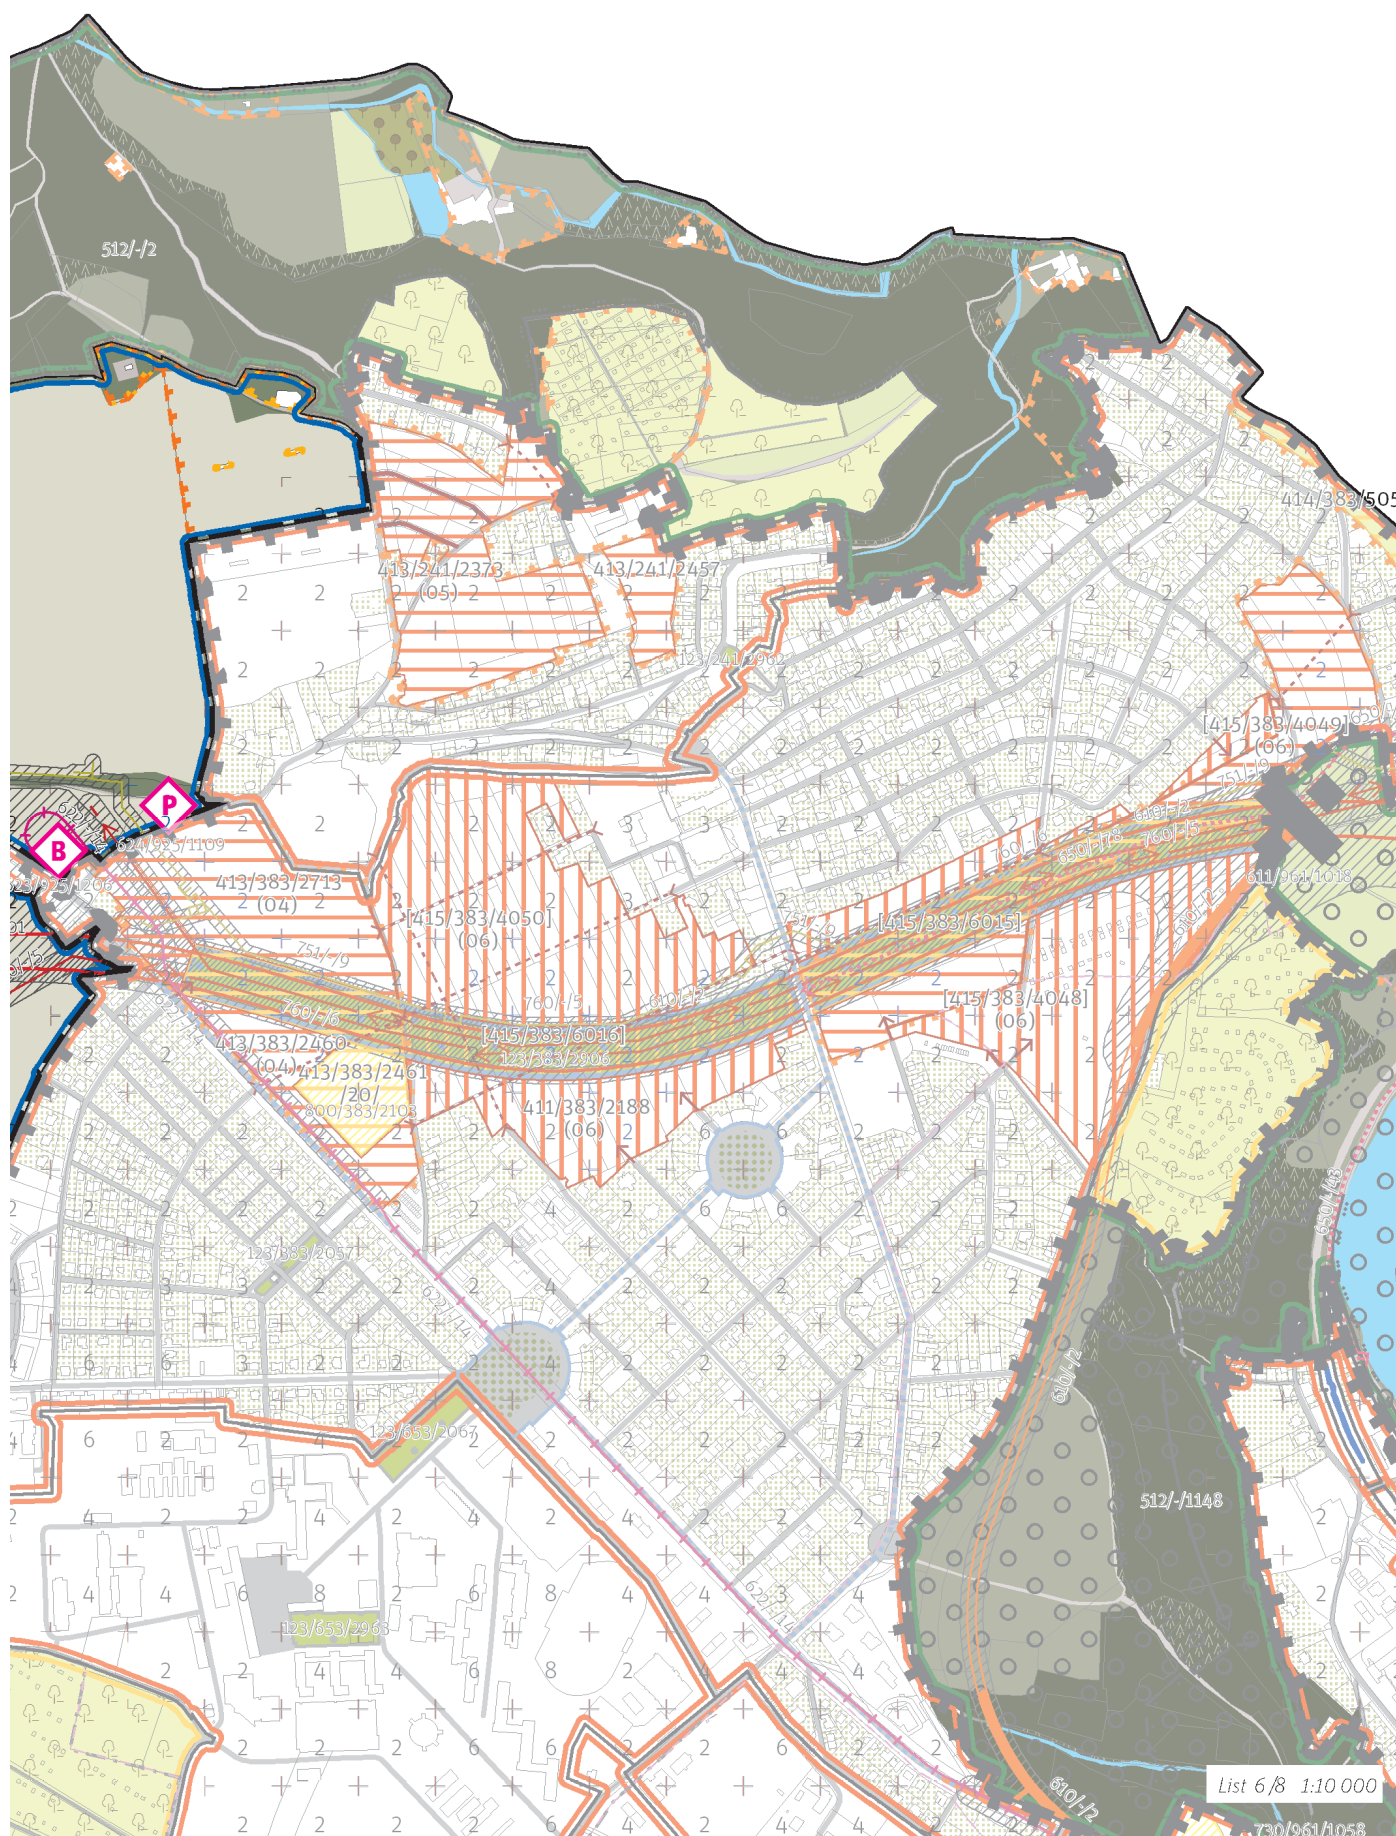

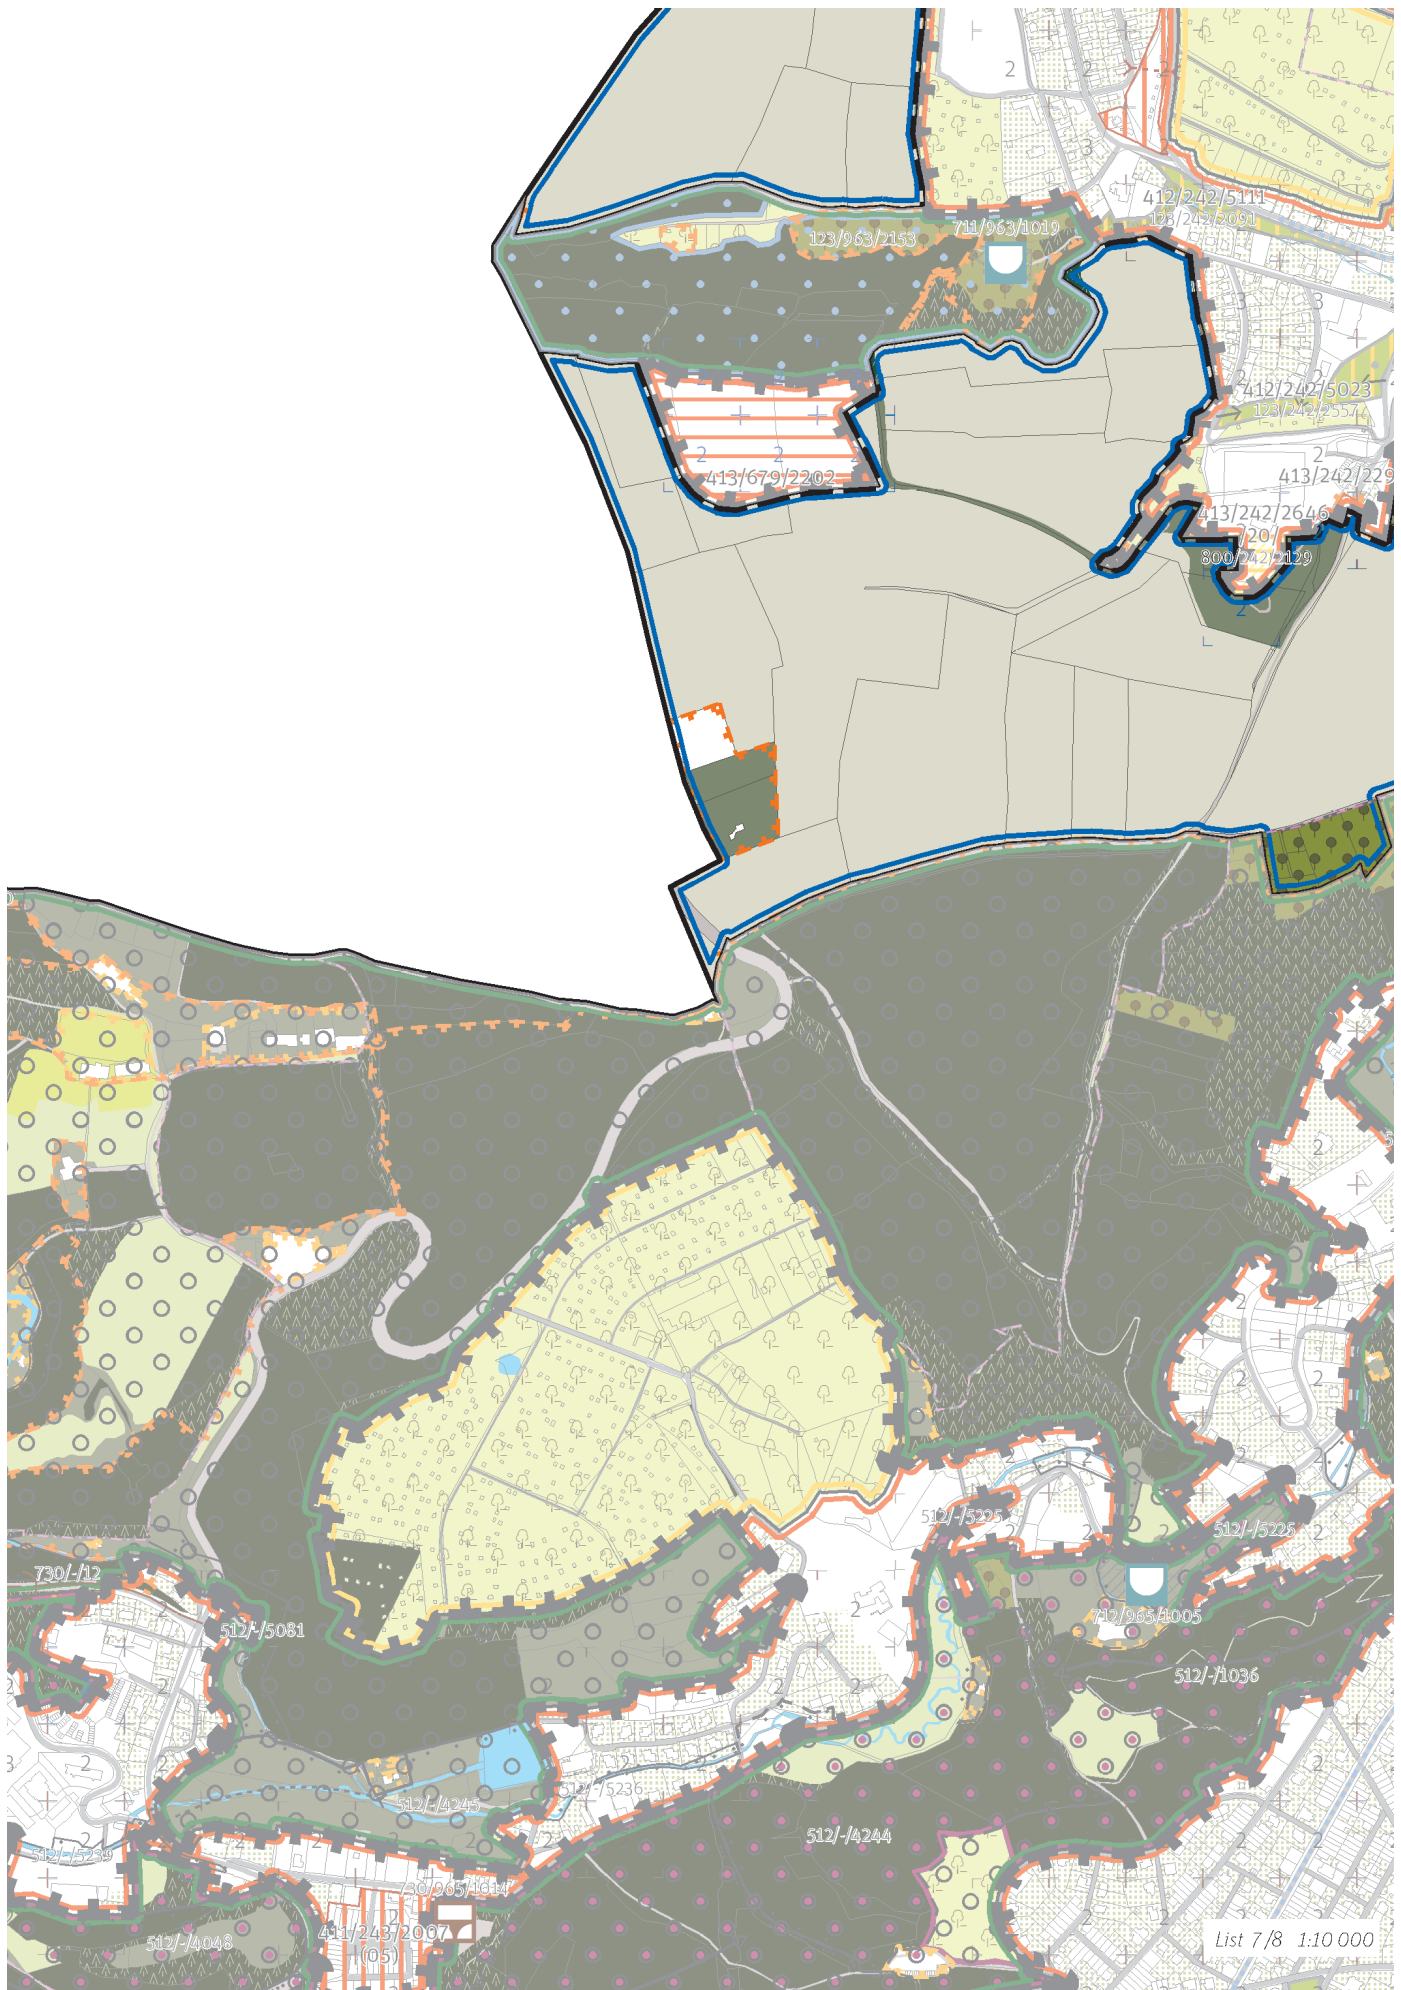

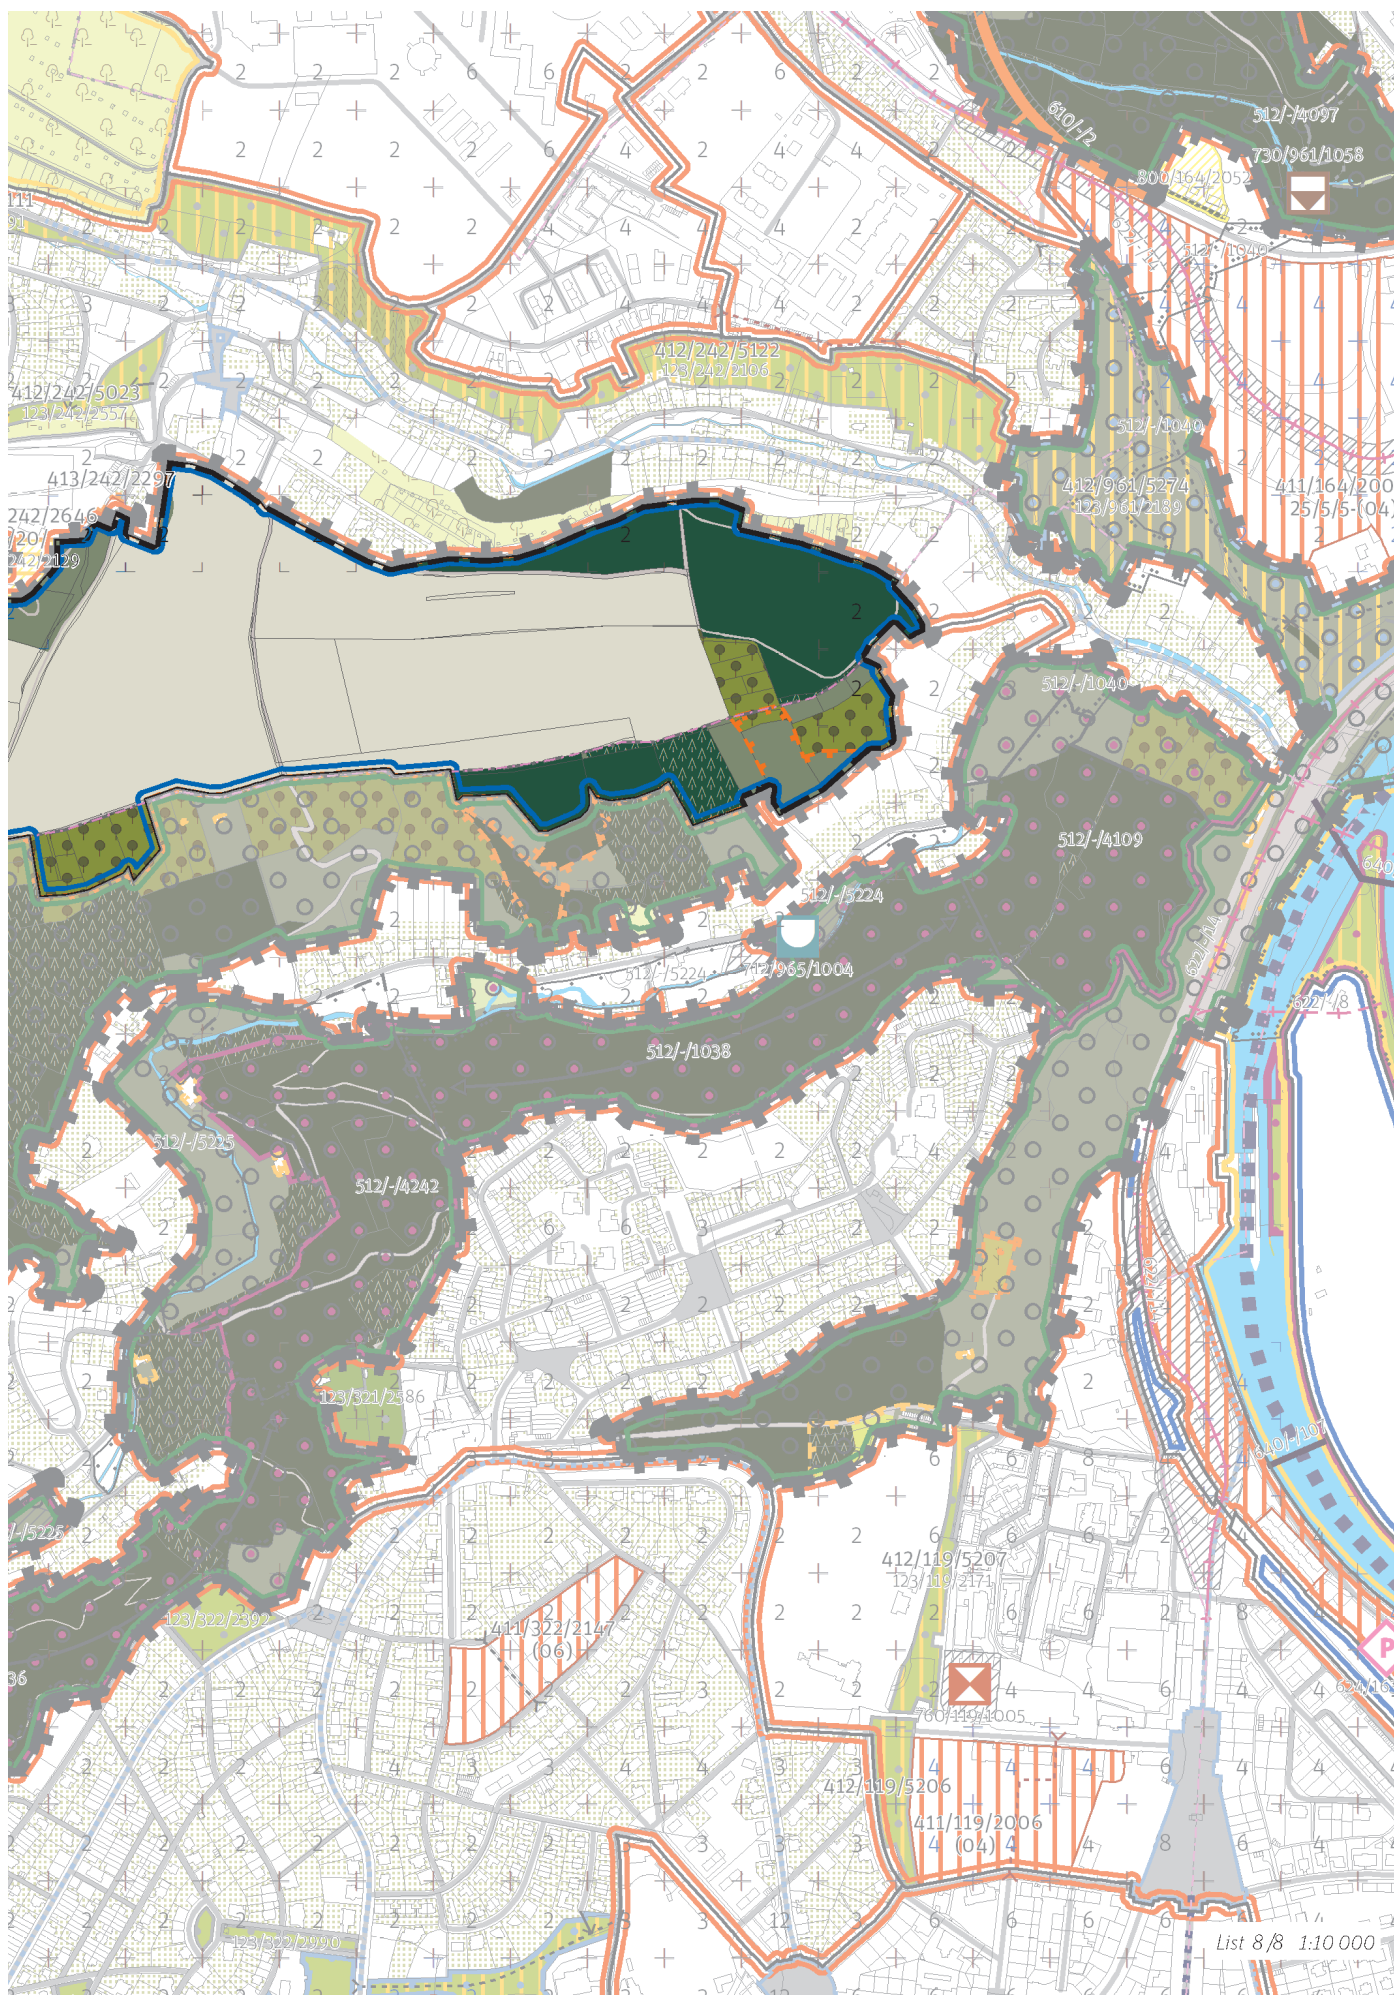

100/ OTEVŘENÁ KRAJINA

Obecné regulativy

-> (17) *Zemědělská krajina v rovině, čl. 57*

Individuální regulativy

Nejsou stanoveny.

200/ VYSTAVĚNÉ PROSTŘEDÍ

Individuální regulativy

Nejsou stanoveny.

300/ VYUŽITÍ ÚZEMÍ

Obecné regulativy

-> *Nezastavitelná produkční lokalita, čl. 67*

Individuální regulativy

Nejsou stanoveny.

400/ POTENCIÁL

Obecné regulativy

-> *Typy stability lokality, čl. 69*

Individuální regulativy

Vyznačením transformační plochy 412/925/5328 je vyjádřen požadavek změny na plochu podrobnějšího strukturálního členění hřbitov.

500/ KRAJINNÁ INFRASTRUKTURA

Individuální regulativy

512/-/1020 NRBK Údolí Vltavy - K56 — v přesných hranicích, šířka minimálně 40 m

512/-/5111 LBK Únětický háj - Šárecký potok — v přesných hranicích, šířka minimálně 15 m

-> *Územní systém ekologické stability, čl. 113 - 116*

600/ DOPRAVNÍ INFRASTRUKTURA

Individuální regulativy

Systém pozemních komunikací

610/-/2 dálnice, rychlostní komunikace, Pražský okruh Pražský okruh (SOKP), stavba č. 518 (Ruzyně - Suchdol) — návrh

610/-/2 ostatní dopravně významné komunikace Pražský okruh (SOKP), stavba č. 518 (Ruzyně - Suchdol) — návrh

610/-/2 sběrné komunikace městského významu Pražský okruh (SOKP), stavba č. 518 (Ruzyně - Suchdol) — návrh

610/-/50 ostatní dopravně významné komunikace Přestavba mimoúrovňové křižovatky Aviatická - R7 (Lipská) — návrh

611/925/1012 Přestavba mimoúrovňové křižovatky Aviatická - R7 (Lipská) — návrh,

611/925/1017 Mimoúrovňová křižovatka Ruzyně, součást SOKP — návrh,

611/925/1020 Mimoúrovňová křižovatka Výhledy, součást SOKP — návrh,

-> *Systém pozemních komunikací, čl. 118 - 120*

Veřejná doprava / Tramvajová doprava

622/-/14 Tramvajová trať Nádraží Podbaba - Suchdol — návrh

-> *Systém veřejné dopravy, čl. 121*

-> *Tramvajová doprava, čl. 123*

Veřejná doprava / Autobusová doprava

623/925/1206 Nádraží pro vnější autobusovou dopravu Autobusové nádraží Suchdol — návrh

-> *Systém veřejné dopravy, čl. 121*

-> *Autobusová doprava, čl. 124*

Veřejná doprava / Záchytná parkoviště P+R

624/925/1109 Parkoviště P + R - Suchdol, minimální přípustná kapacita 500 stání — návrh

-> *Systém veřejné dopravy, čl. 121*

-> *Záchytná parkoviště P+R, čl. 125*

Železniční doprava

630/-/8 Železniční trať Praha - Letiště — návrh

-> *Železniční doprava, čl. 126*

Bezmotorová doprava

650/-/86 Cyklotrasa na letiště — návrh

650/-/75 Cyklotrasa u dráhy na letišti — návrh
650/-/37 Cyklotrasa u letiště přes Pražský okruh — návrh
650/-/55 Cyklotrasa z Lysolajů do Horoměřic — návrh
640/-/110 Propojení přes MUK Aviatická — návrh
640/-/75 Propojení přes Pražský okruh a trať na letiště — návrh
640/-/33 Propojení přes Pražský okruh u Nebušic — návrh
640/-/32 Propojení přes Pražský okruh u Ruzyně — návrh
→ *Bezmotorová doprava, čl. 127 - 128*

700/ TECHNICKÁ INFRASTRUKTURA

Individuální regulativy

Zásobování vodou

720/-/11 Přiváděcí vodovodní řad Vodojem Suchdol - Roztoky, přeložka — návrh
→ *Zásobování vodou, čl. 135*

Odkanalizování území

730/925/1001 Dešťová usazovací nádrž Kamýcká — návrh
→ *Odkanalizování území, čl. 136*

Zásobování teplem

740/-/2 Hlavní tepelný napáječ Elektrárna Kladno - Praha — územní rezerva
→ *Zásobování teplem, čl. 137*

Zásobování plynem a ropovody

751/-/4 Vysokotlaký plynovod Heliport Ruzyně, připojení — návrh
751/-/8 Vysokotlaký plynovod Ruzyně - Přední Kopanina (SOKP518), přeložka — návrh
751/-/9 Vysokotlaký plynovod Suchdol (SOKP518), přeložka — návrh
→ *Zásobování plynem a ropovody, čl. 138*

Zásobování elektrickou energií

760/-/5 Nadzemní elektrické vedení 110 kV Transformační stanice Červený vrch - Transformační stanice Sever, lokalita Suchdol, přeložka — návrh
760/-/6 Nadzemní elektrické vedení 110 kV Transformační stanice Dřín - Transformační stanice Sever, přeložka — návrh
760/925/1003 Transformační stanice Suchdol 110/22 kV — územní rezerva
→ *Zásobování elektrickou energií, čl. 139*

800/ VEŘEJNÁ VYBAVENOST

Individuální regulativy

Nejsou stanoveny.

900/ VEŘEJNĚ PROSPĚŠNÉ STAVBY A VEŘEJNĚ PROSPĚŠNÁ OPATŘENÍ

Individuální regulativy

910 / Veřejně prospěšné stavby dopravní infrastruktury

910-610/-/2 Pražský okruh (SOKP), stavba č. 518 (Ruzyně - Suchdol)
910-611/925/1012 Přestavba mimoúrovňové křižovatky Aviatická - R7 (Lipská)
910-622/-/14 Tramvajová trať Nádraží Podbaba - Suchdol
910-623/925/1206 Nádraží pro vnější autobusovou dopravu Suchdol
910-624/925/1109 Parkoviště P + R - Suchdol
910-630/-/8 Železniční trať Praha - Kladno

910 / Veřejně prospěšné stavby technické infrastruktury

910-720/-/11 Přiváděcí vodovodní řad Vodojem Suchdol - Roztoky, přeložka
910-730/925/1001 Dešťová usazovací nádrž Kamýcká
910-751/-/4 Vysokotlaký plynovod Heliport Ruzyně, připojení
910-751/-/8 Vysokotlaký plynovod Ruzyně - Přední Kopanina (SOKP518), přeložka
910-751/-/9 Vysokotlaký plynovod Suchdol (SOKP518), přeložka
910-760/-/5 Nadzemní elektrické vedení 110 kV Transformační stanice Červený vrch - Transformační stanice Sever, lokalita Suchdol, přeložka
910-760/-/6 Nadzemní elektrické vedení 110 kV Transformační stanice Dřín - Transformační stanice Sever, přeložka

924 / Veřejně prospěšná opatření pro založení prvků ÚSES

924-512/-/1020 Údolí Vltavy - K56

→ *Veřejně prospěšné stavby a veřejně prospěšná opatření, čl. 150 - 151*

Navrhované prvky veřejně prospěšných staveb a veřejně prospěšných opatření jsou vymezeny v grafické části Z 04.

1000/ VYHODNOCOVÁNÍ PLÁNU

Individuální regulativy

index ekologické stability $i_{es} = 1.13$

-> *Index ekologické stability, čl. 158*
