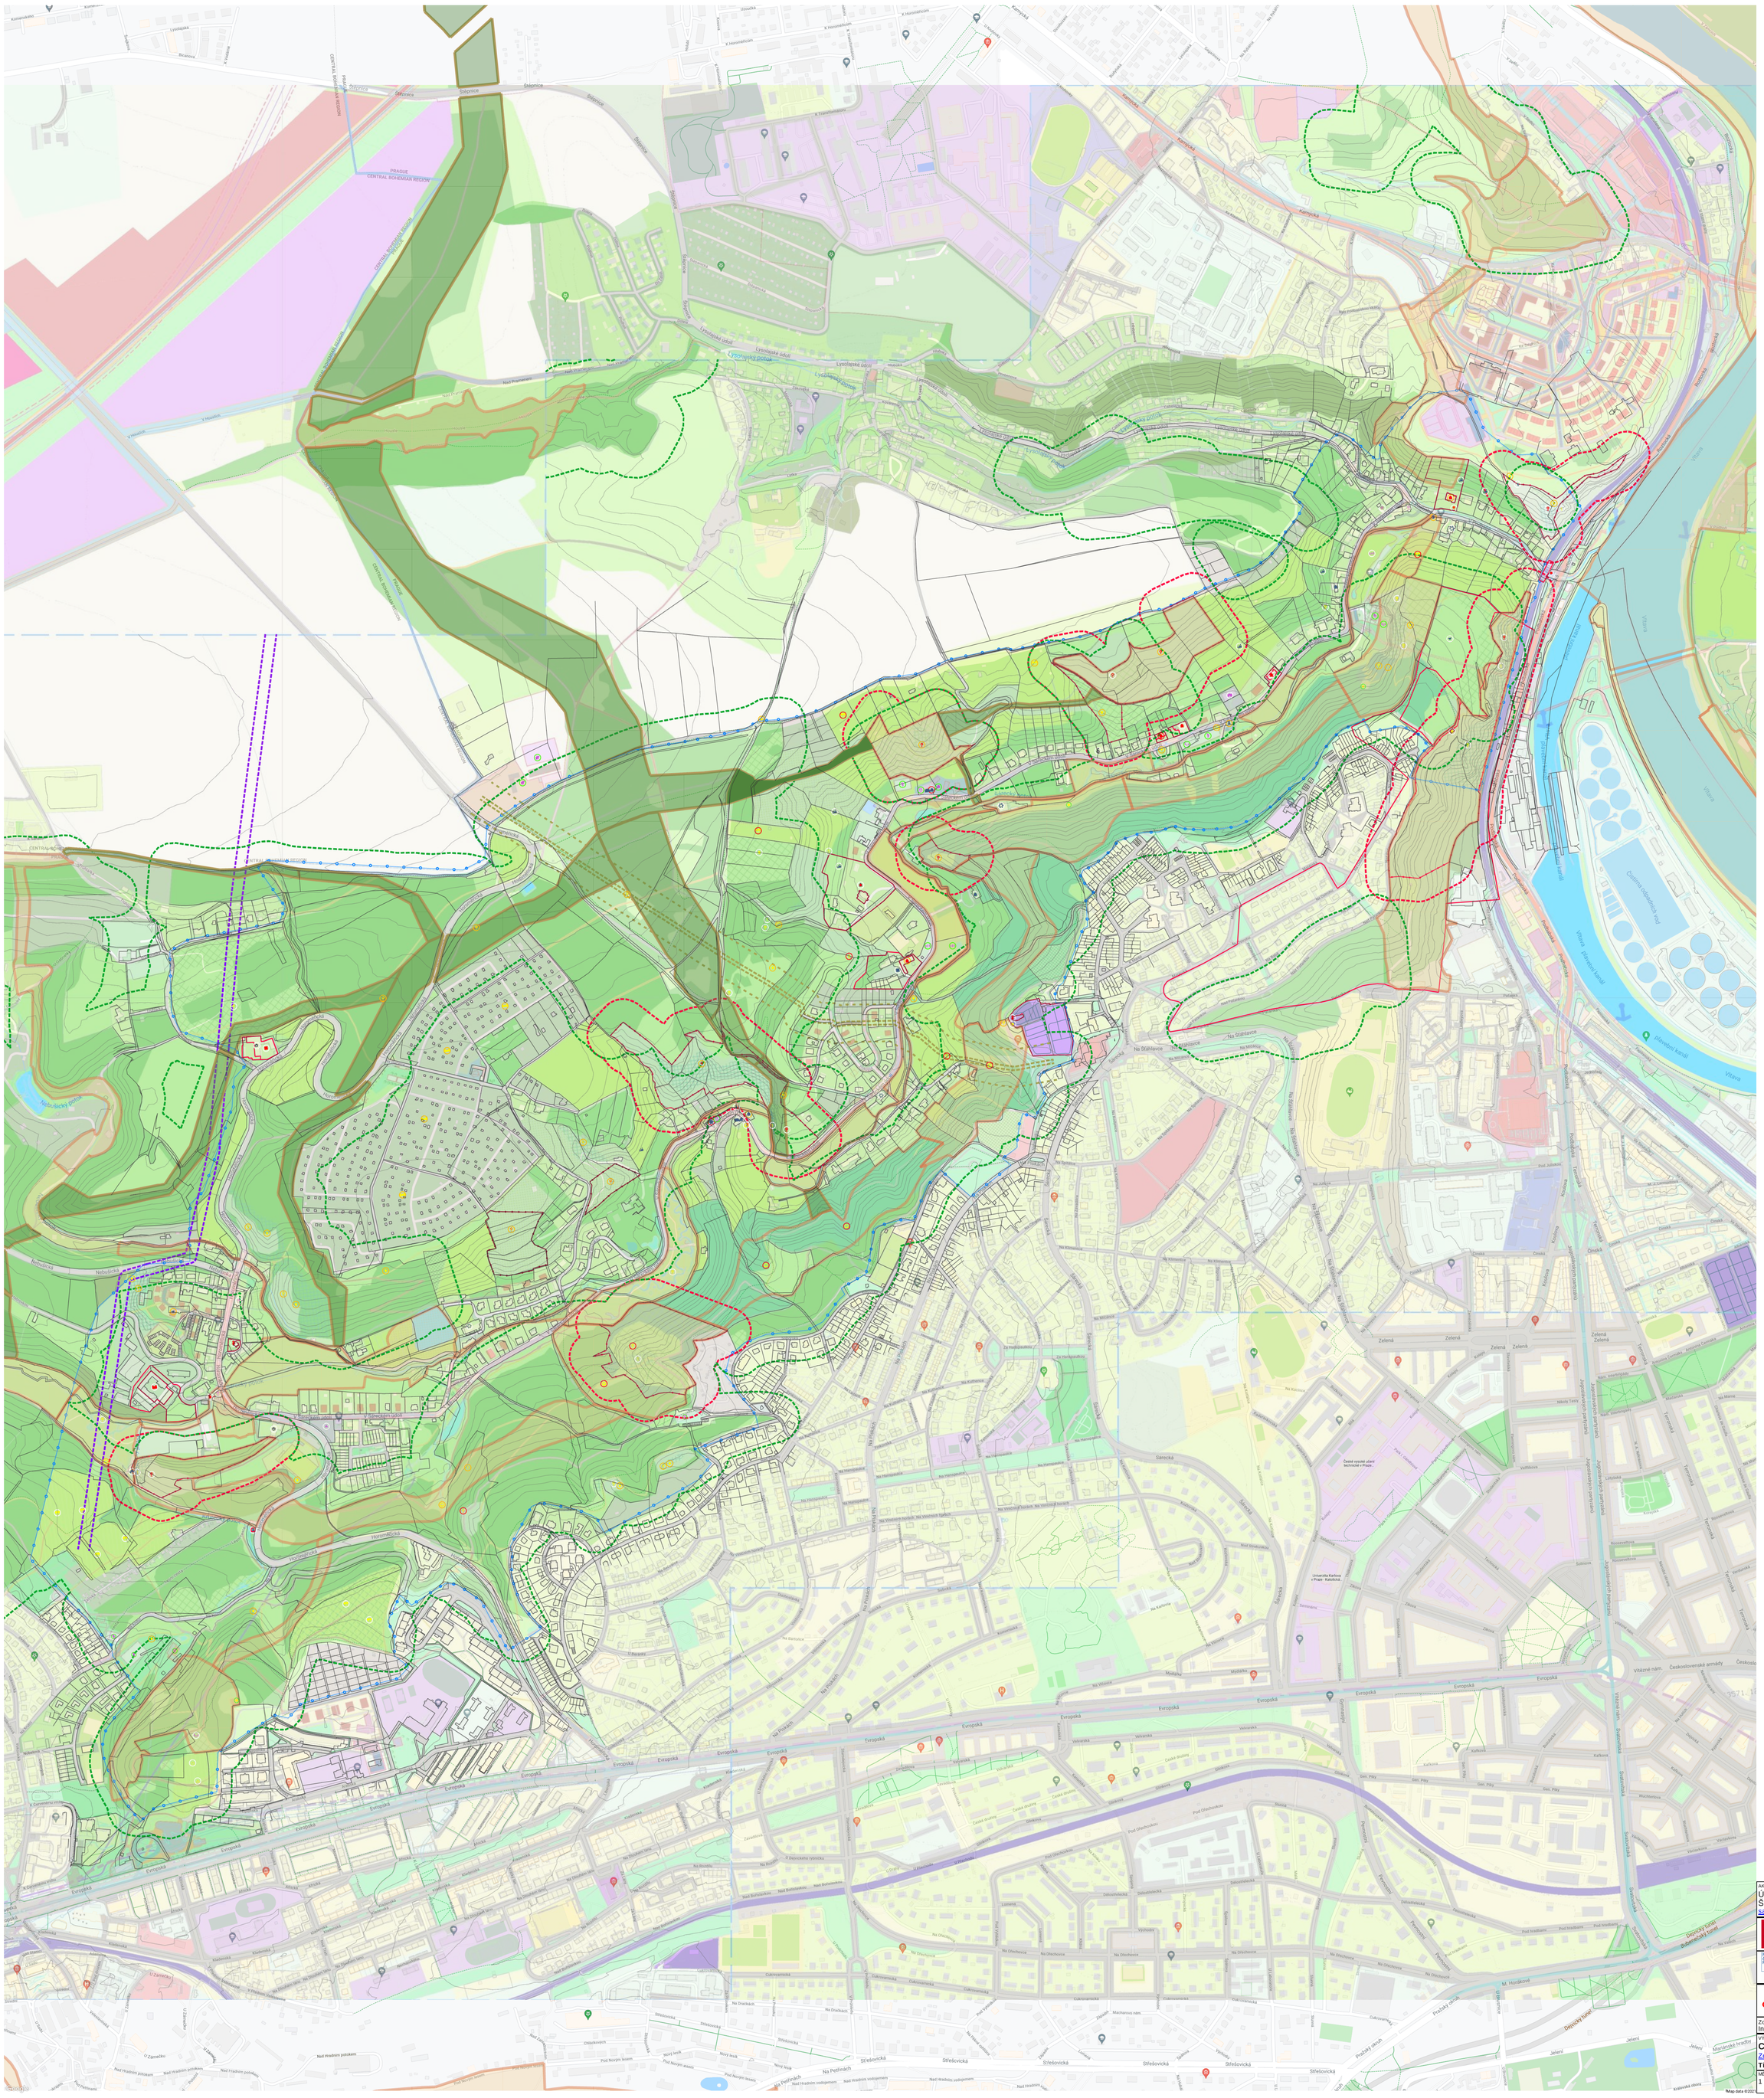

Legenda:

1.0. řešené území
- hranice řešeného území

1.3.8. Chráněné hodnoty v území

1.3.8.2. Nemovité památky
- nemovité památky

1.3.8.2. Zvláště chráněné přírodní památky
- přírodní památky
- významný krajinný prvek

1.3.8.3. Ochranná pásma
- ochranné pásmo 50 m od okraje lesa dle §14 Lesního zákona
- ochranné pásmo přírodní památky 50 m dle §37 Zákona o ochraně přírody a krajiny
- ochranné pásmo VTL plynovodu 4 m dle §68 Energetického zák.
- bezpečnostní pásmo VTL plynovodu 20 m §69 EZ
- ochranné pásmo 12 m VVN do 110 kV dle Energetického zákona

1.3.8.4 ÚSES
- ÚSES stav Praha
- ÚSES stav- řešené a širší území

7.4. Zeleň - ÚSES

7.4.2. ÚSES - návrh
- ÚSES návrh řešené a širší území

7.4.1. ÚSES stav
- ÚSES stav- řešené a širší území

7.4.3. ÚSES návrh - plochy
- ÚSES návrh řešené a širší území

4.1.6. Cíle aktivity hodnoty - historické
- dům
- dvůr
- usedlost
- kostel - kulturní památka
- kostel
- křížek
- chalupa
- zvonička
- fara
- boží muka
- socha
- pomník, památník
- hřbitov
- bývalý mlýn zachovalý
- zámek
- jeskyně
- kaplička
- bývalý mlýn
- archeologické naleziště
- historická viničné terasy
- nutné ochranné zásahy
- potenciál k rozšíření péče
- uspokojivá péče a stav
- nově navrženo

4.1.7. Cíle aktivity hodnoty - vybavenost
- vybavenost, servis, prodej
- výzkumné vědecké
- státní, mestská, vojenské, technické, diplomatické
- velvyslanectví
- spádová základní škola
- administrativa
- čerpací stanice
- potraviny, obchod
- restaurace - občerstvení
- lesní školka - vzdělávání dětí
- ZOO
- vysoká škola
- fitnes hřiště
- gymnázium
- základní škola
- školka
- chráněné bydlení
- základní umělecká škola, DDM
- dětské hřiště
- sportovní plocha - hřiště
- koně, hospodářství
- nutné ochranné zásahy
- potenciál k rozšíření péče
- uspokojivá péče a stav
- nově navrženo

4.1.6. Cíle aktivity hodnoty - krajina
- zahrádková osada
- památný strom
- chráněný strom
- studna, studánka
- sad
- geologicky významné
- přírodně významné
- přírodně významné -chráněné
- přírodní památky
- nutné ochranné zásahy
- potenciál k rozšíření péče
- uspokojivá péče a stav
- nově navrženo

4.1.6. Cíle aktivity hodnoty - vyhlídky
- vyhlídka - potenciál vyhlídky
- nutné ochranné zásahy
- potenciál k rozšíření péče
- uspokojivá péče a stav
- nově navrženo

AKCE:
Územní studie Šárecké údolí, Tichá-Horní-Dolní Šárka
sarudoli.axiohm.cz

POŘIZOVATEL :
Magistrát hl. m. Prahy
odbor územního rozvoje
Mariánské náměstí 2/2, 101 01 Praha 1

OBJEDNAVATEL:
Úřad městské části Praha 6
Československé armády 601/23, 160 52 Praha 6

ZPRACOVATEL:
axioHM s.r.o.
IČ: 27186113
axiohm@axiohm.cz

Zodpovědný projektant:
Ing. arch. Vladan Hodek

VÝKRES:
Chráněné hodnoty - návrh
Zobrazit výkres v aplikaci
Tisknul: Vladan Hodek (hodek@axiohm.cz)

STAV:
Koncept

MĚŘÍTKO	FORMÁT [MM]	DATUM	ČÍSLO VÝKRESU
1 : 5 000	830 x 900	25. 4. 2021 11:46	3.6.0.1

Map data ©2021